

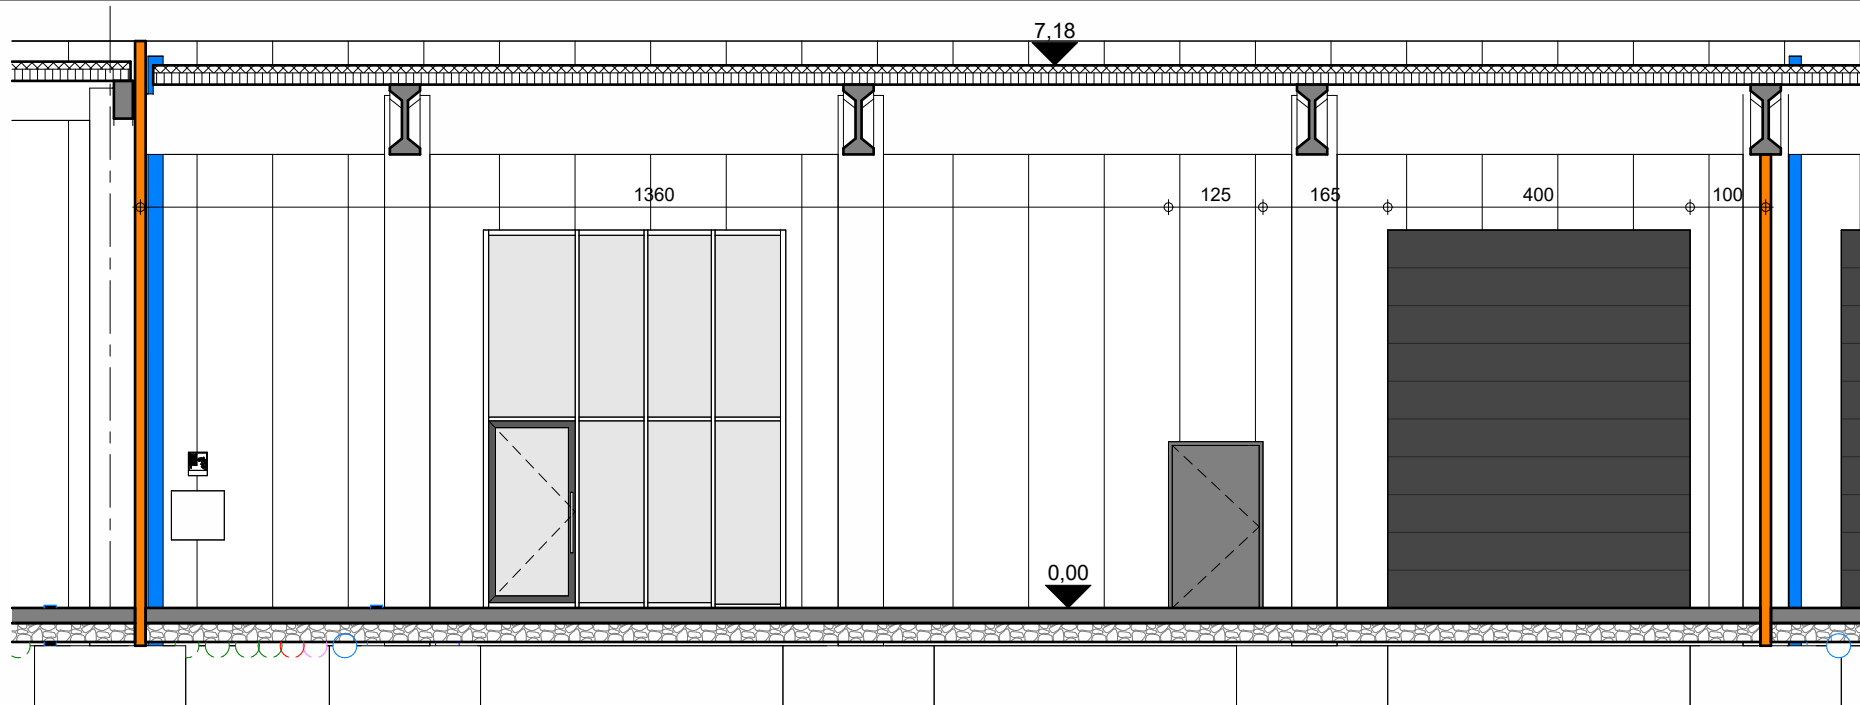


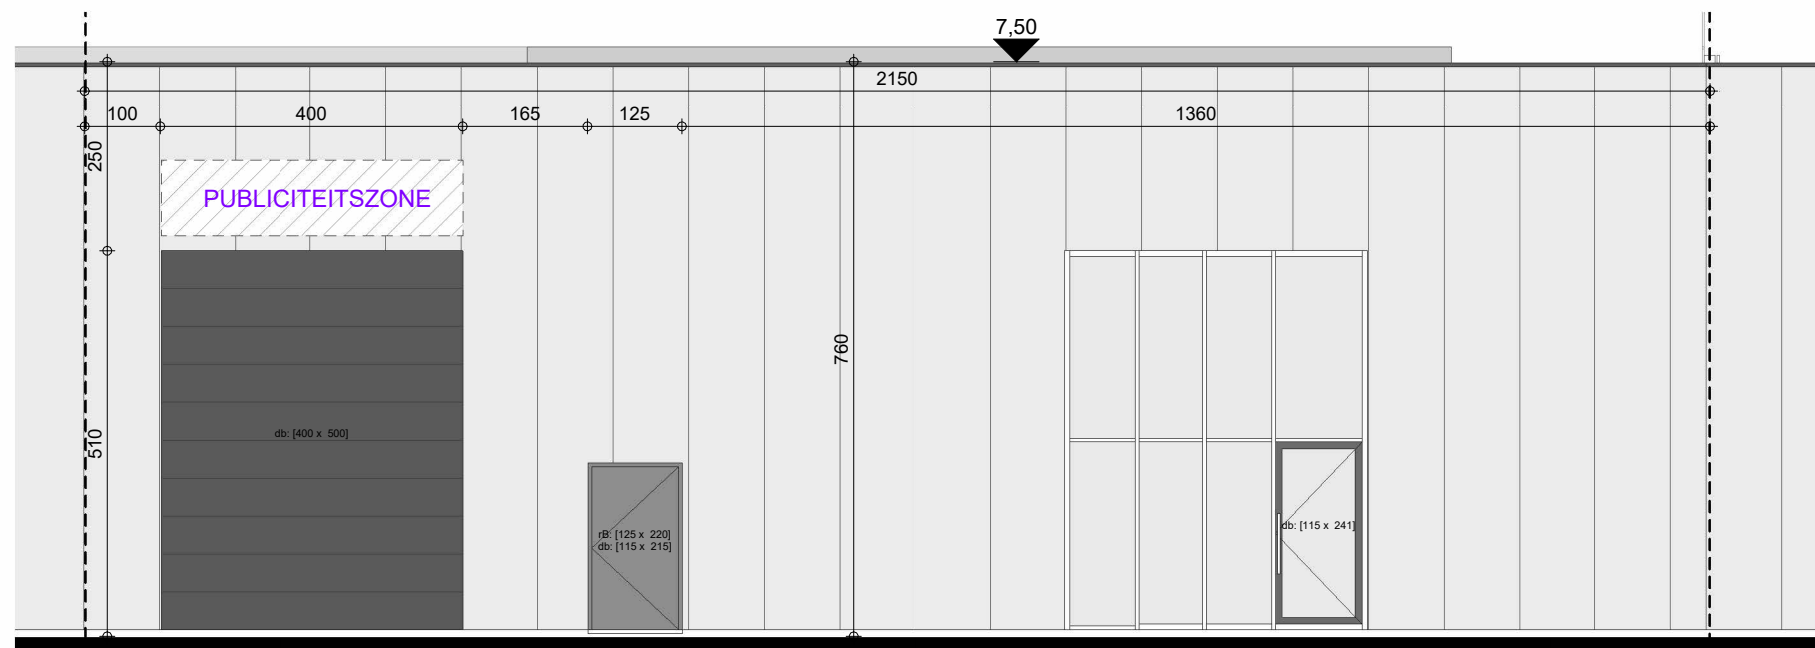

SNEDE

1 : 100


maatvoering in cm
hoogtepeilen in m

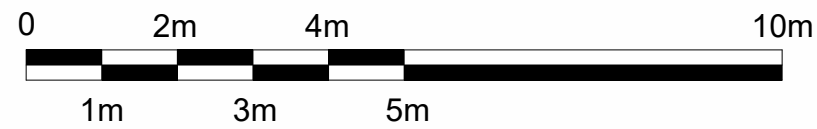

NOORDGEVEL

1 : 100

maatvoering in cm
hoogtepeilen in m

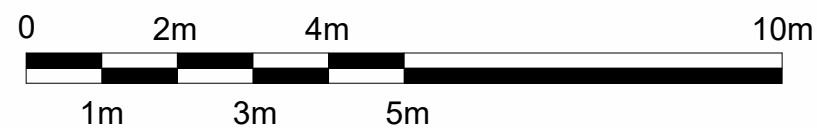

1634/22 **MARTAL BEDRIJVENCENTRUM**

UNIT 3 B.8

25/09/2025 IV


COM/B.8/02

As indicated

ARCHITECTENBUREAU WIL-MA BVBA
GENEINDE 221 - 2260 WESTERLO
T: +32 14 26 47 01
info@wilmawastiau.com
W. ALLEN ZIMMERMAN - MARIE WASTIAU

DIT PLAN IS EIGENDOM VAN HET ARCHITECTENBUREAU. HET MAG NIET GEKOPIEERD OF AAN DERDEN DOORGEGEVEN WORDEN ZONDER ONZE TOESTEMMING. OPGEGEVEN MATEN ZIJN INDICATIEF.

WILMA WASTIAU
WILMA WASTIAU | WE FUNK INDUSTRIAL ARCHITECTURE

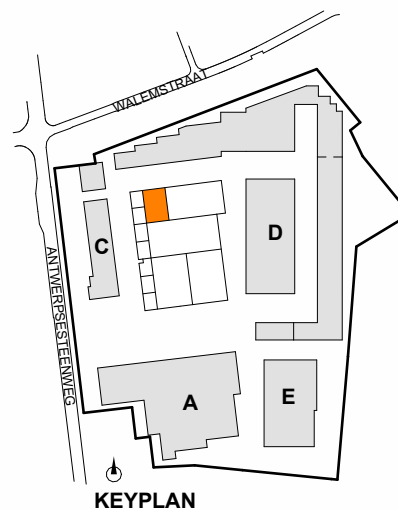

Martal
BEDRIJVENCENTRUM