

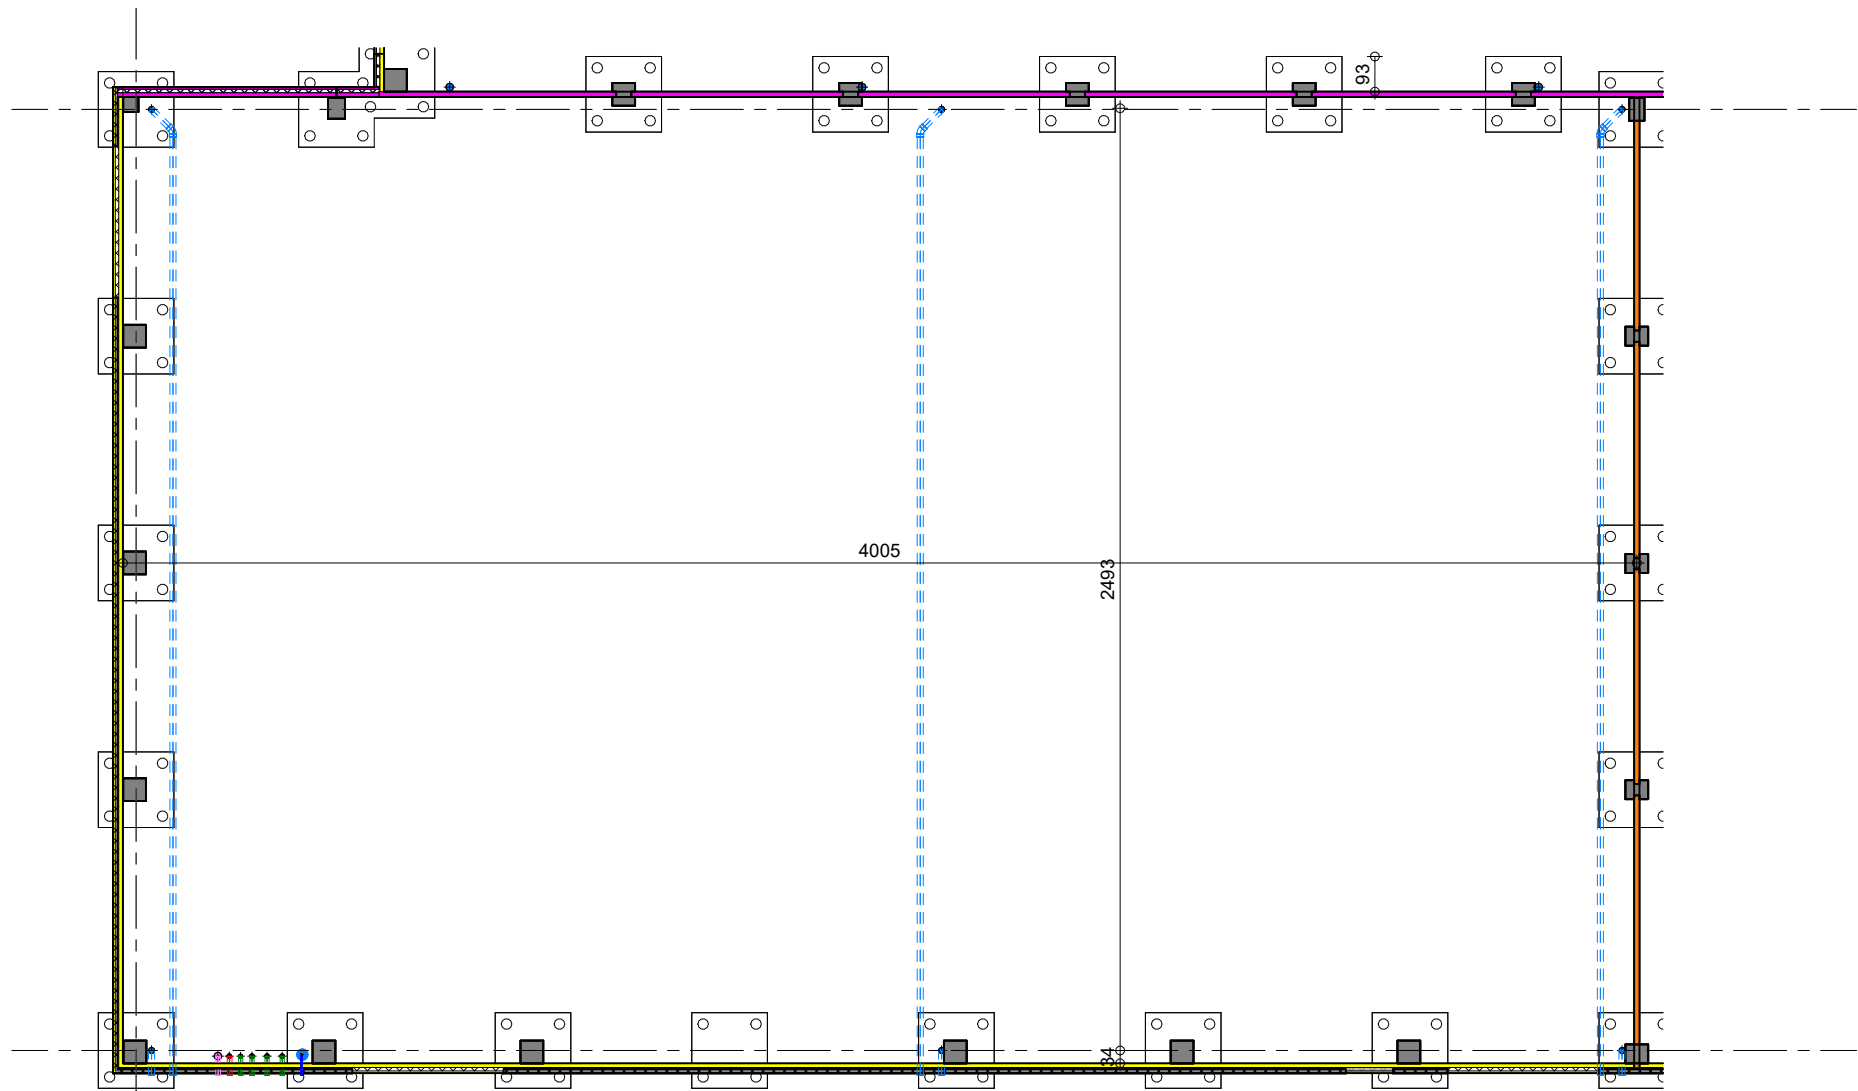


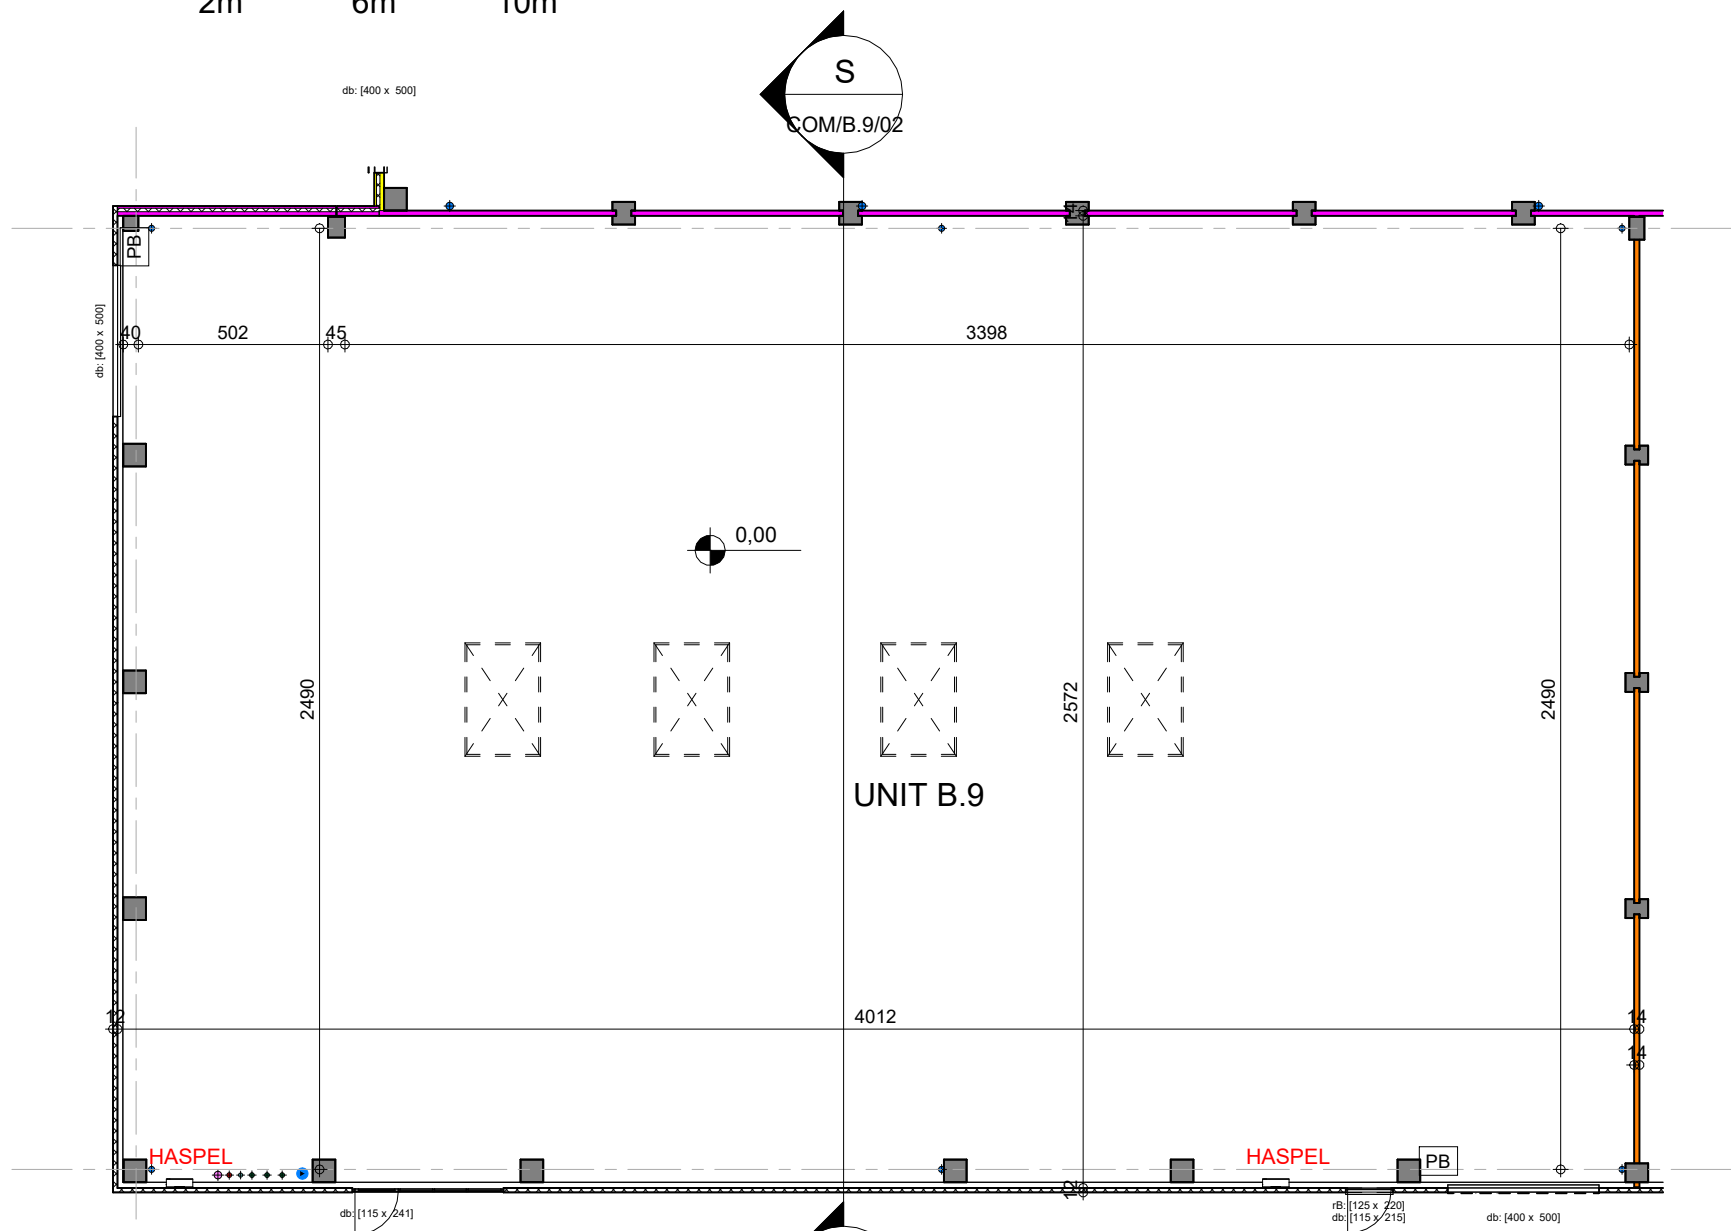

FUNDERING RIOLERING

1 : 200


maatvoering in cm
hoogtepeilen in m

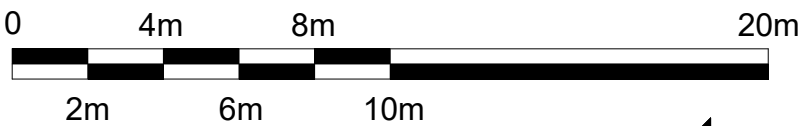

GELIJKVLOERS

1 : 200

maatvoering in cm
hoogtepeilen in m

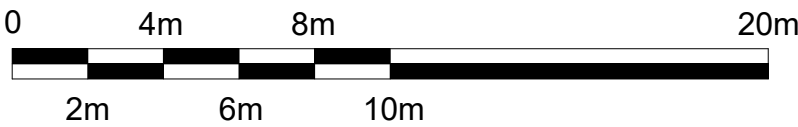

LEGENDE NUTSVOORZIENINGEN

- aftappunt hemelwater - RW pomp
- stadswater
- wachtbuizen
- hemelwater
- fecaliën
- huishoudelijk

