


LEGENDE NUTSVOORZIENINGEN



- aftappunt hemelwater - RW pomp
- stadswater
- wachtbuizen
- hemelwater
- fecaliën
- huishoudelijk

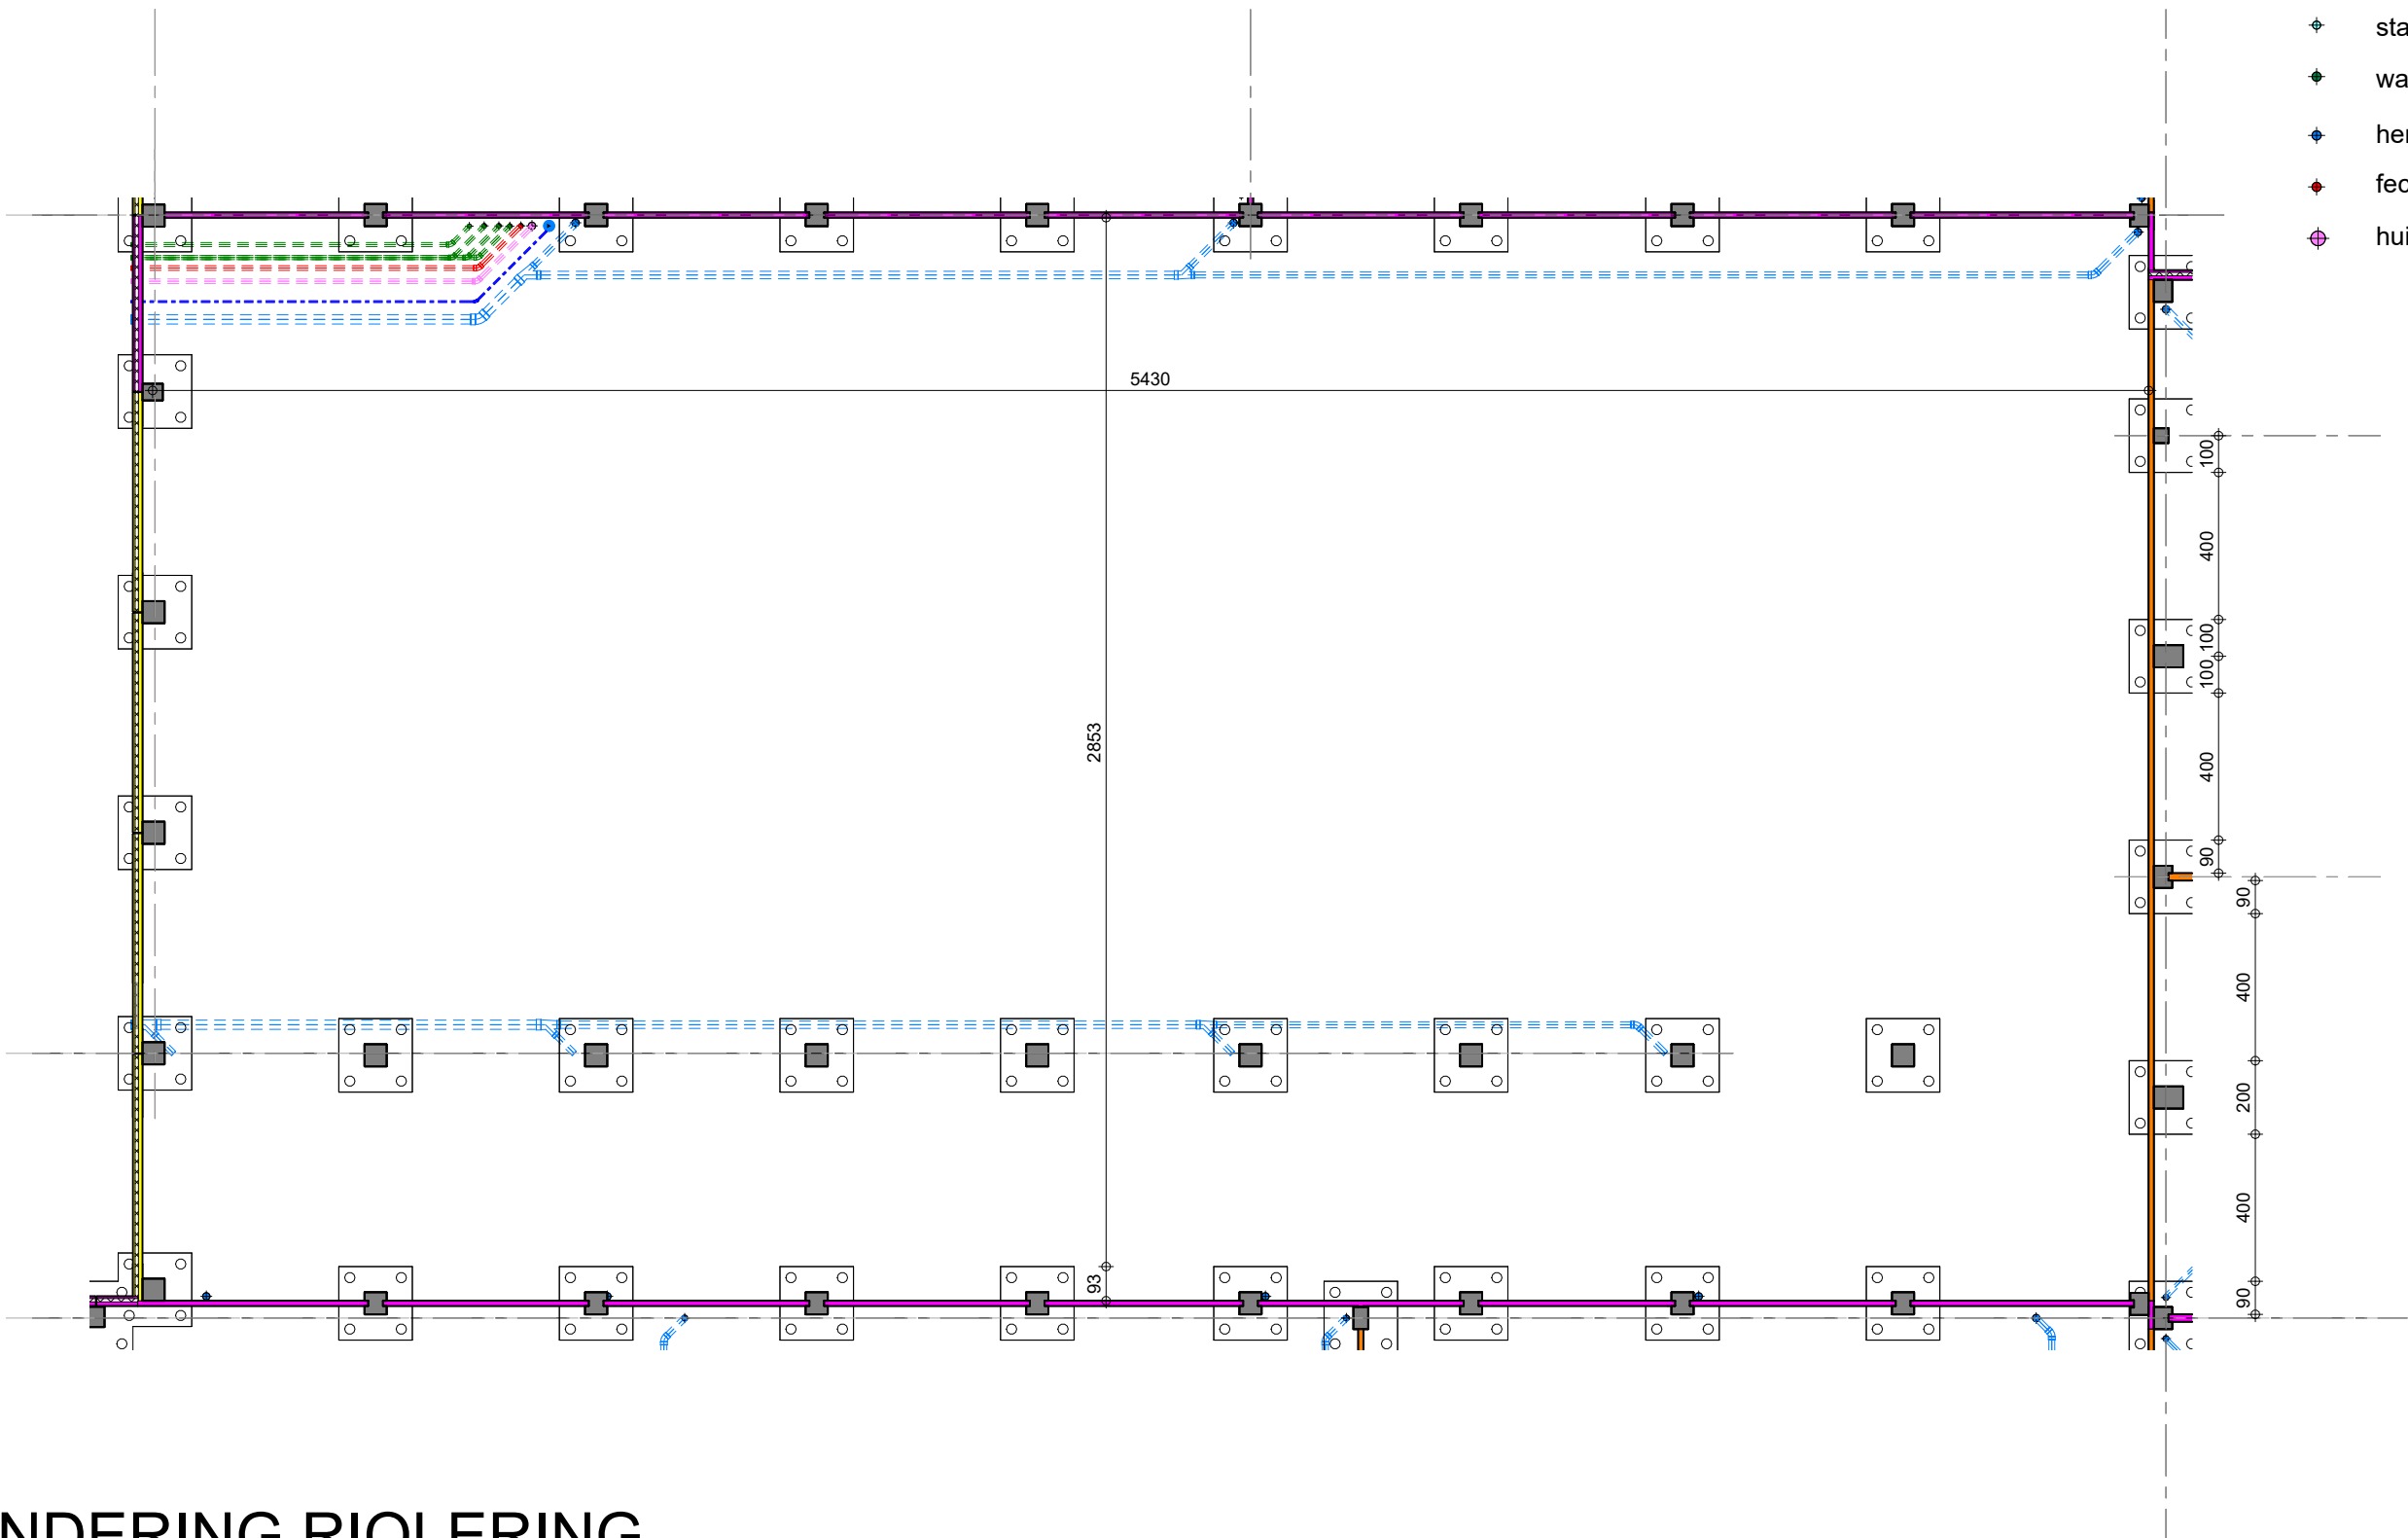

FUNDERING RIOLERING

1 : 200

maatvoering in cm
hoogtepeilen in m

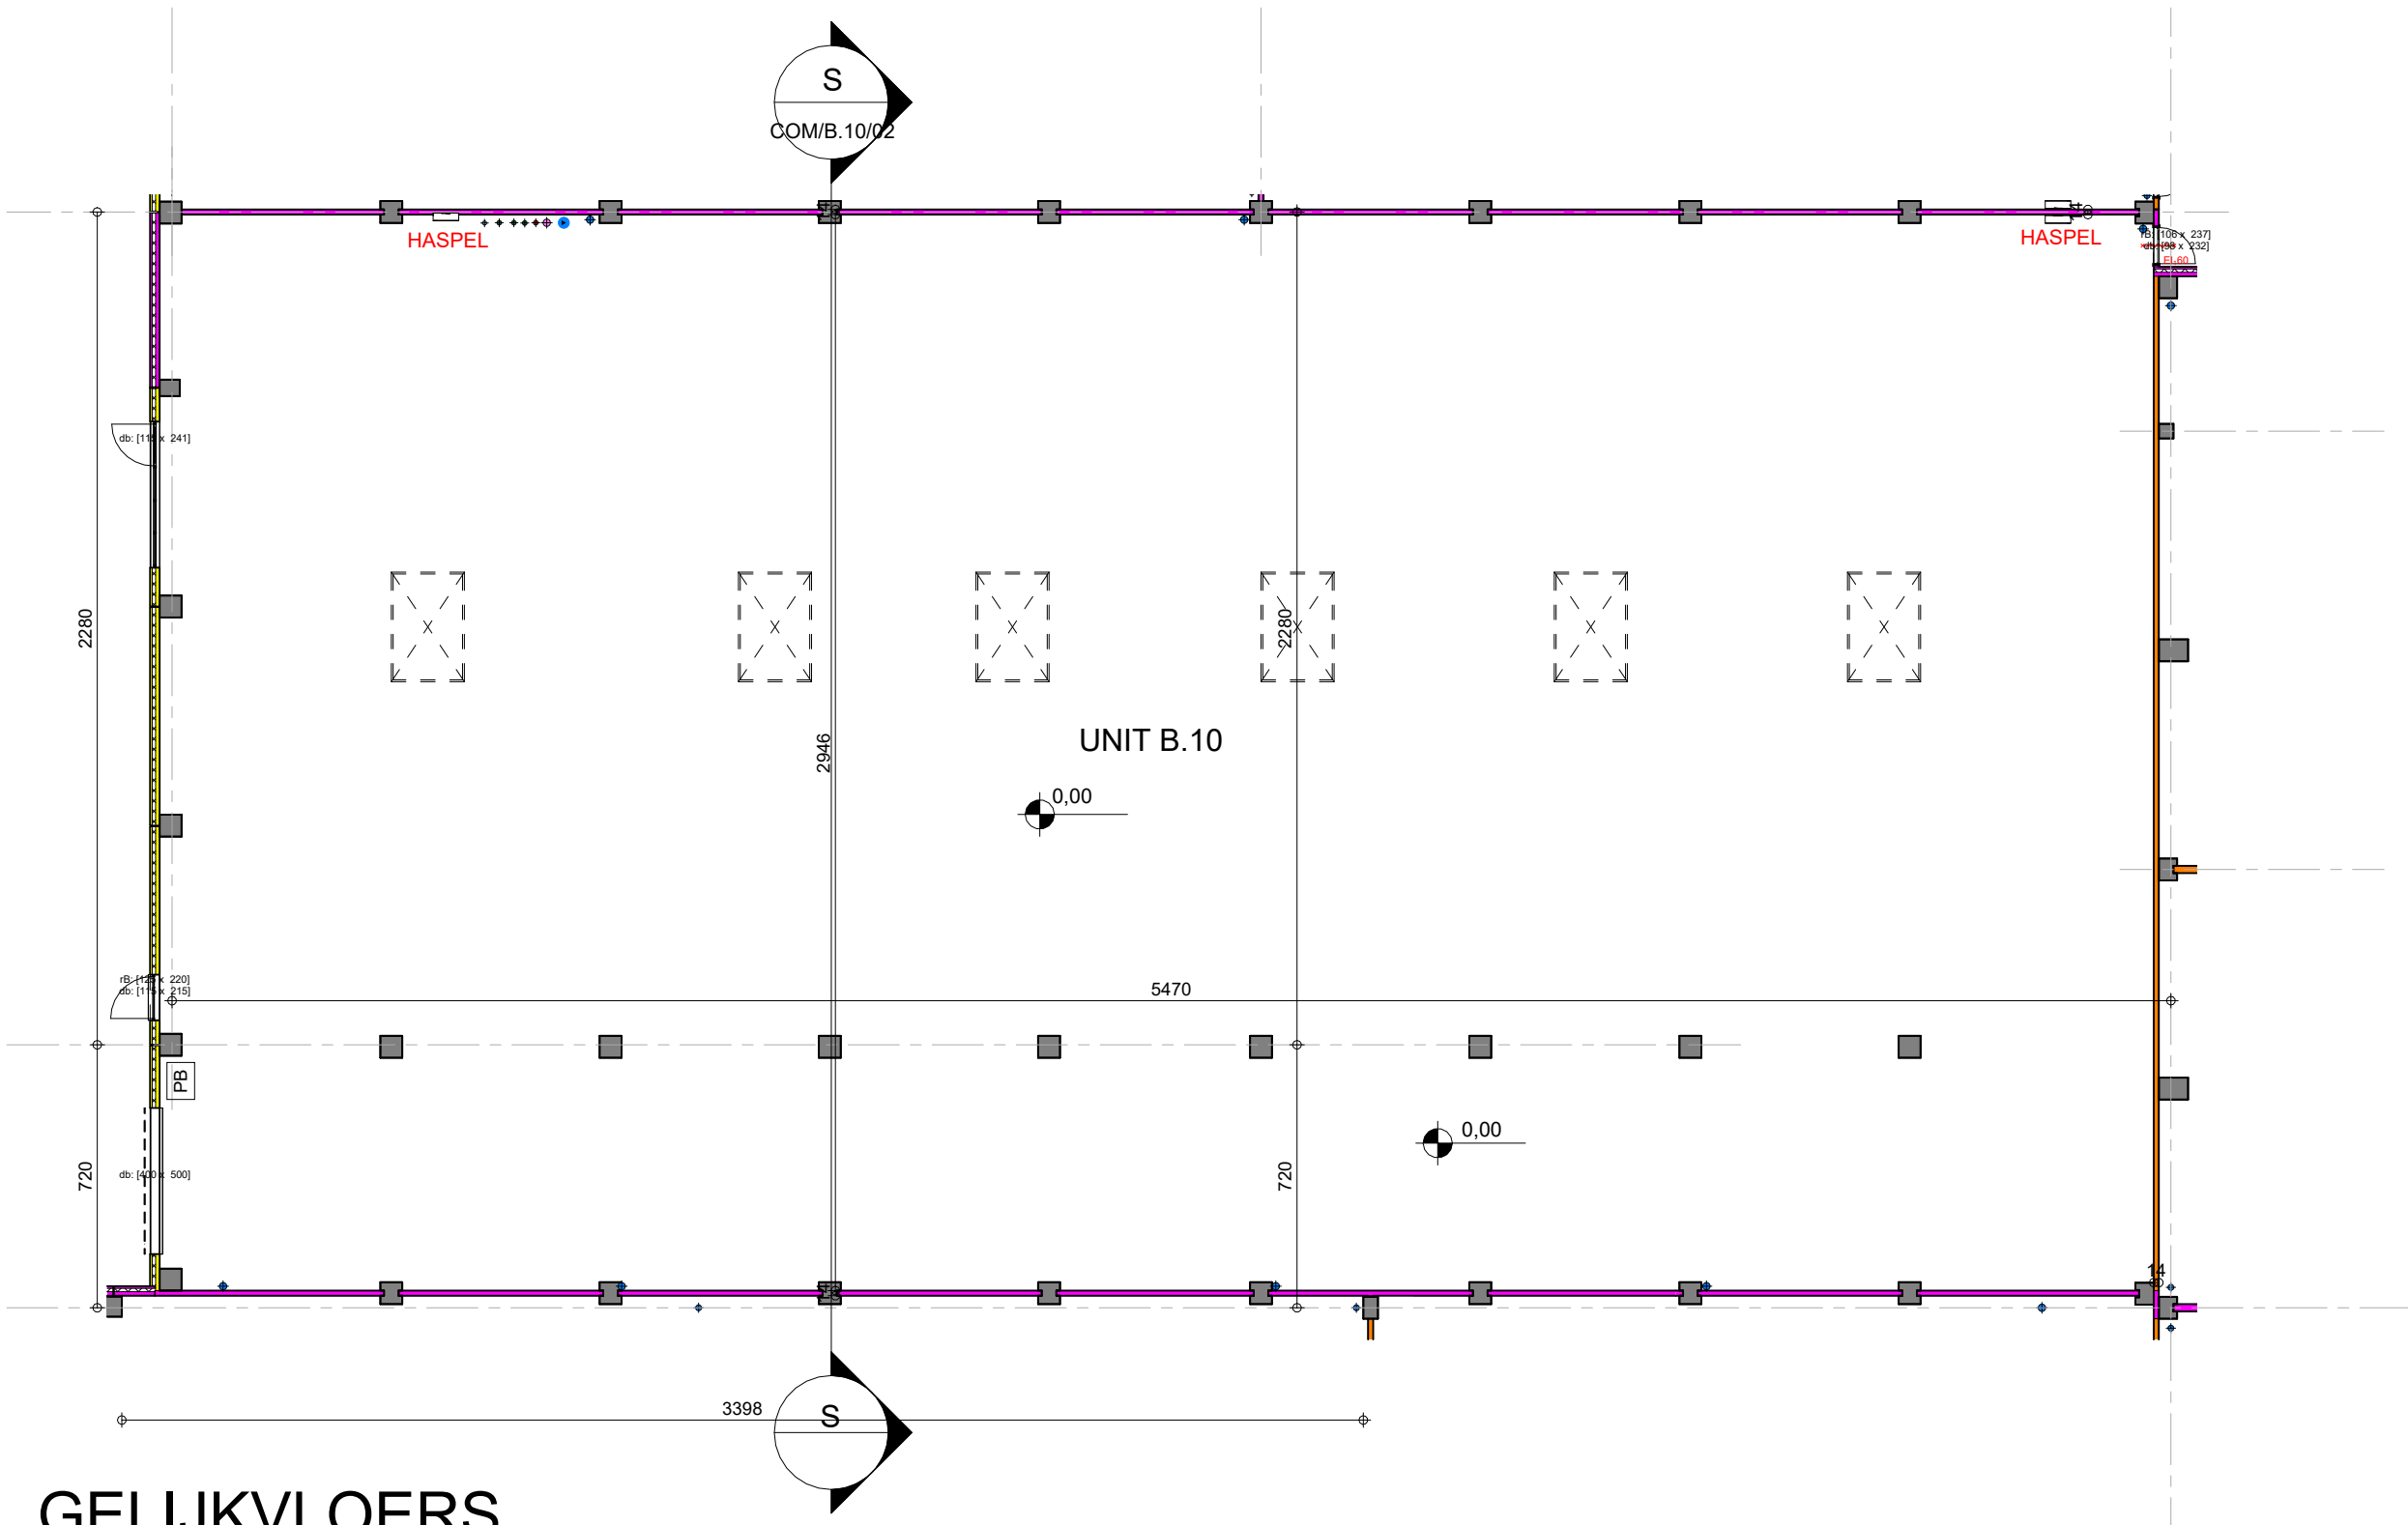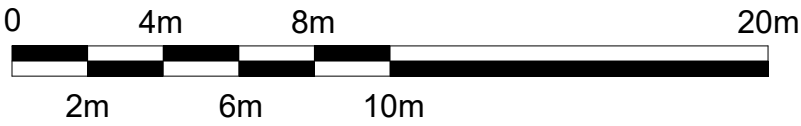

GELIJKVLOERS

1 : 200

maatvoering in cm
hoogtepeilen in m

