



LEGENDE NUTSVOORZIENINGEN

- aftappunt hemelwater - RW pomp
- stadswater
- wachtbuizen
- hemelwater
- fecaliën
- huishoudelijk

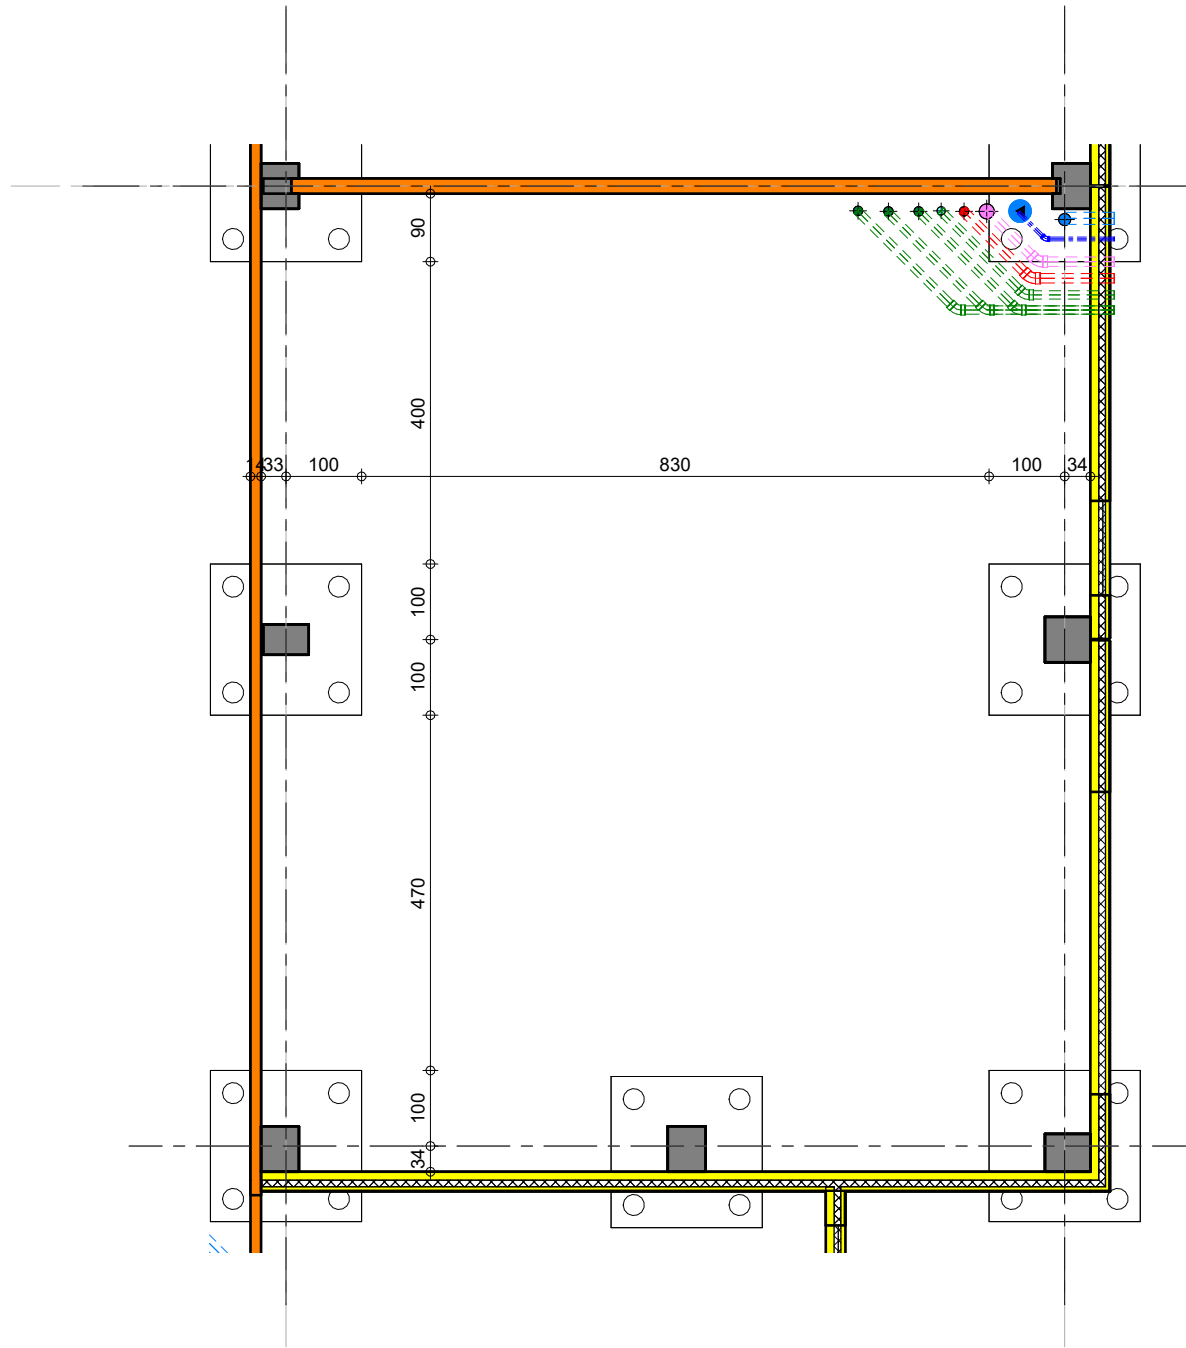


FUNDERING RIOLERING

1 : 100 maatvoering in cm hoogtepeilen in m

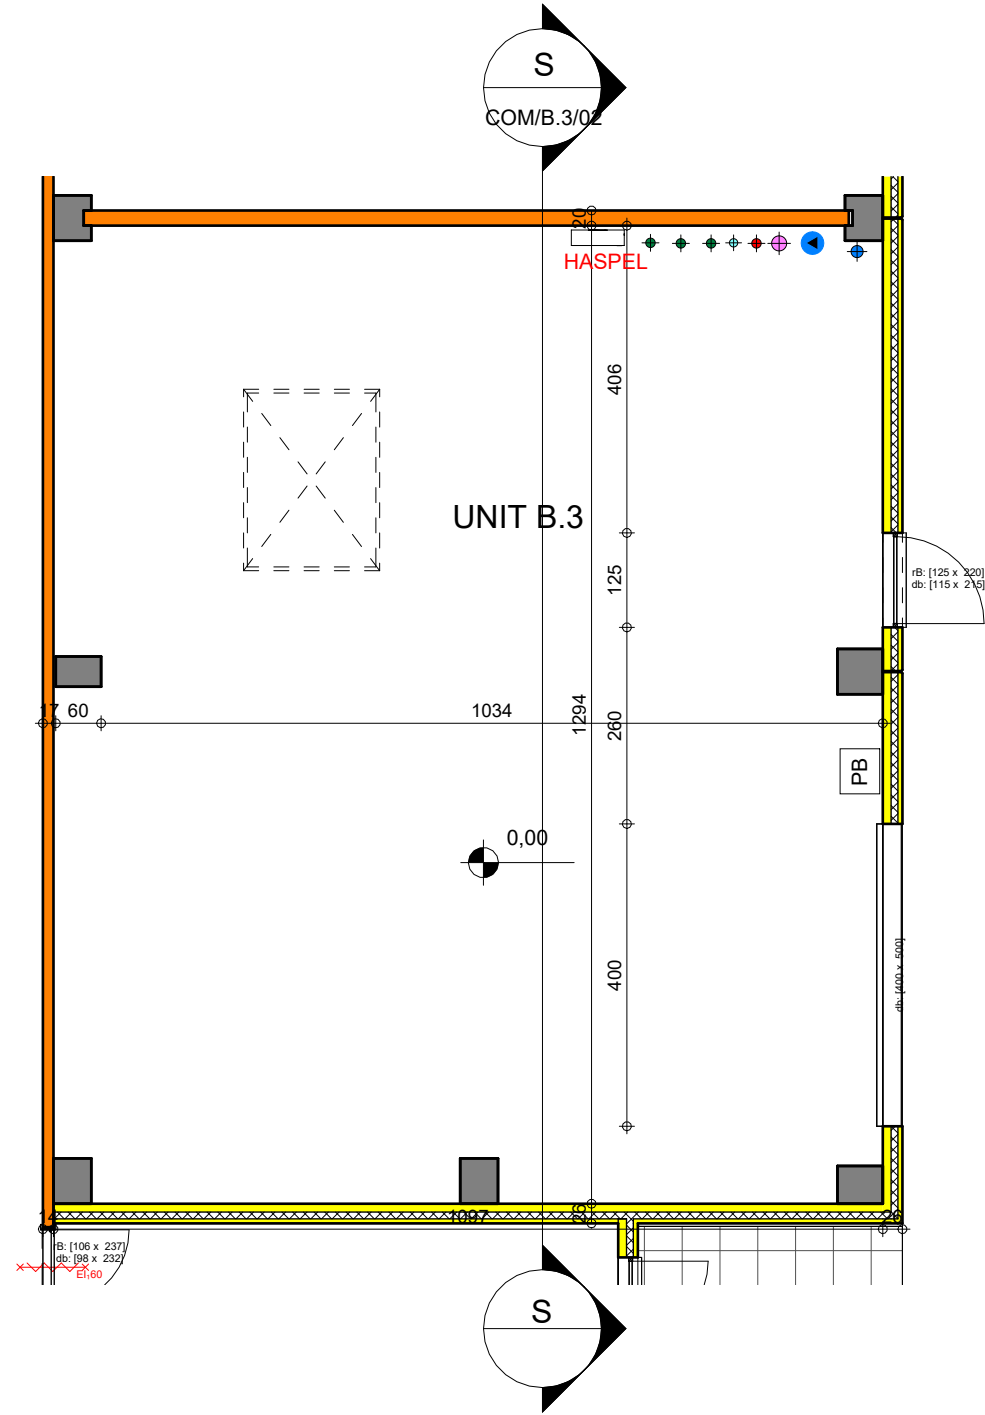

GELIJKVLOERS

1 : 100 maatvoering in cm hoogtepeilen in m

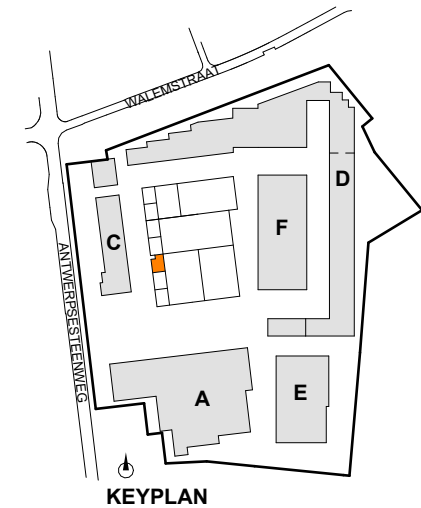

1634/22 MARTAL BEDRIJVENCENTRUM

UNIT 3 B.3

25/09/2025 IV

COM/B.3/01

As indicated

ARCHITECTENBUREAU WIL-MA BVBA
GENEINDE 221 - 2260 WESTERLO
T: +32 14 26 47 01
info@wilmawastiau.com
W. ALLEN ZIMMERMAN - MARIE WASTIAU

WILMA WASTIAU
WILMA WASTIAU | WE FUNK INDUSTRIAL ARCHITECTURE



DIT PLAN IS EIGENDOM VAN HET ARCHITECTENBUREAU. HET MAG NIET GEKOPIEERD OF AAN DERDEN DOORGEGEVEN WORDEN ZONDER ONZE TOESTEMMING. OPGEGEVEN MATEN ZIJN INDICATIEF.