

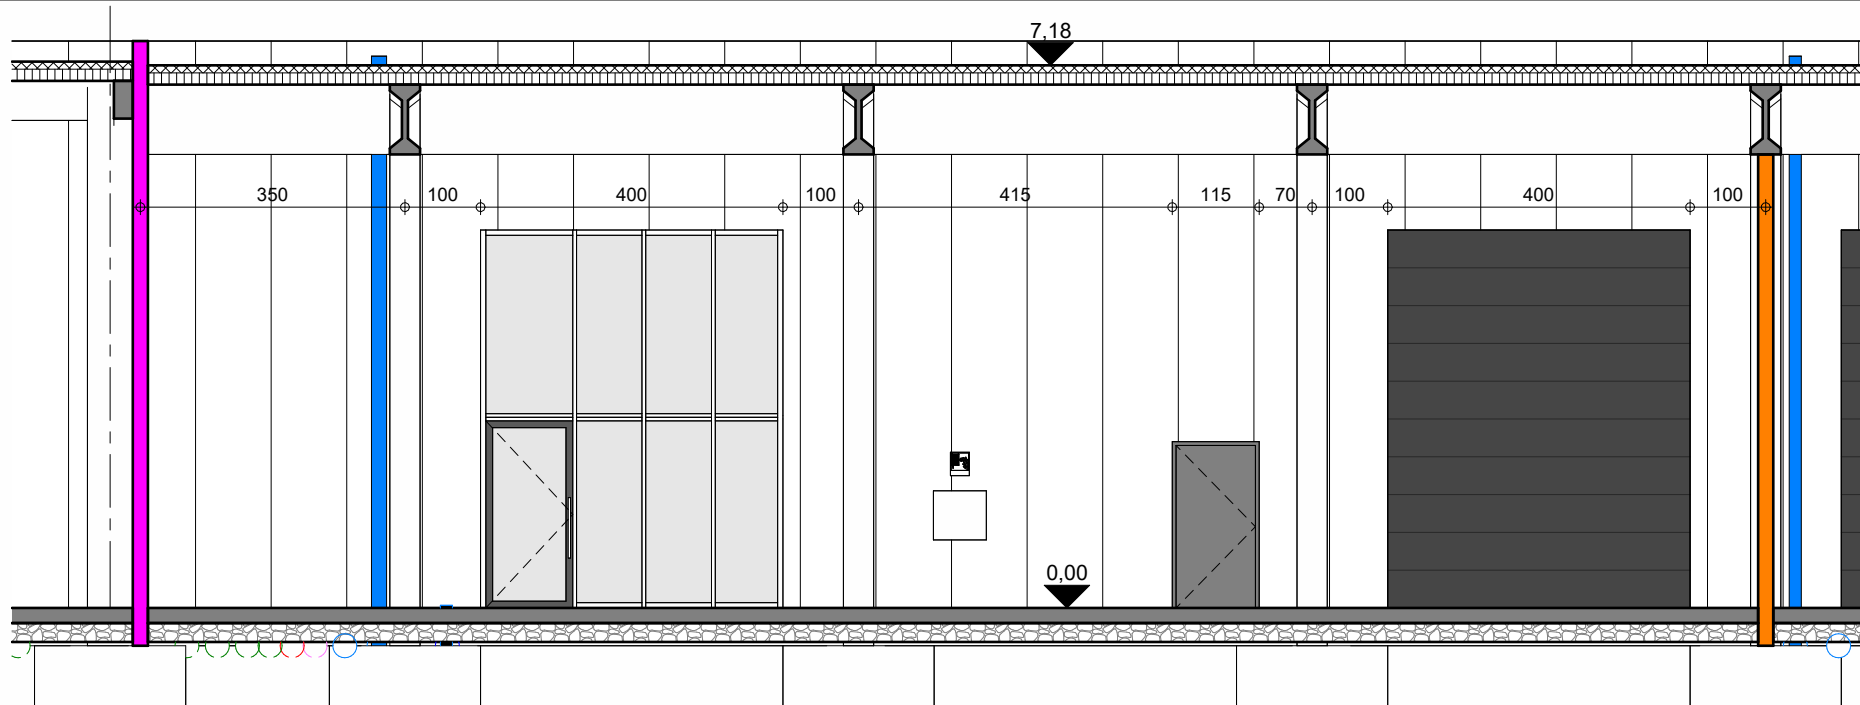


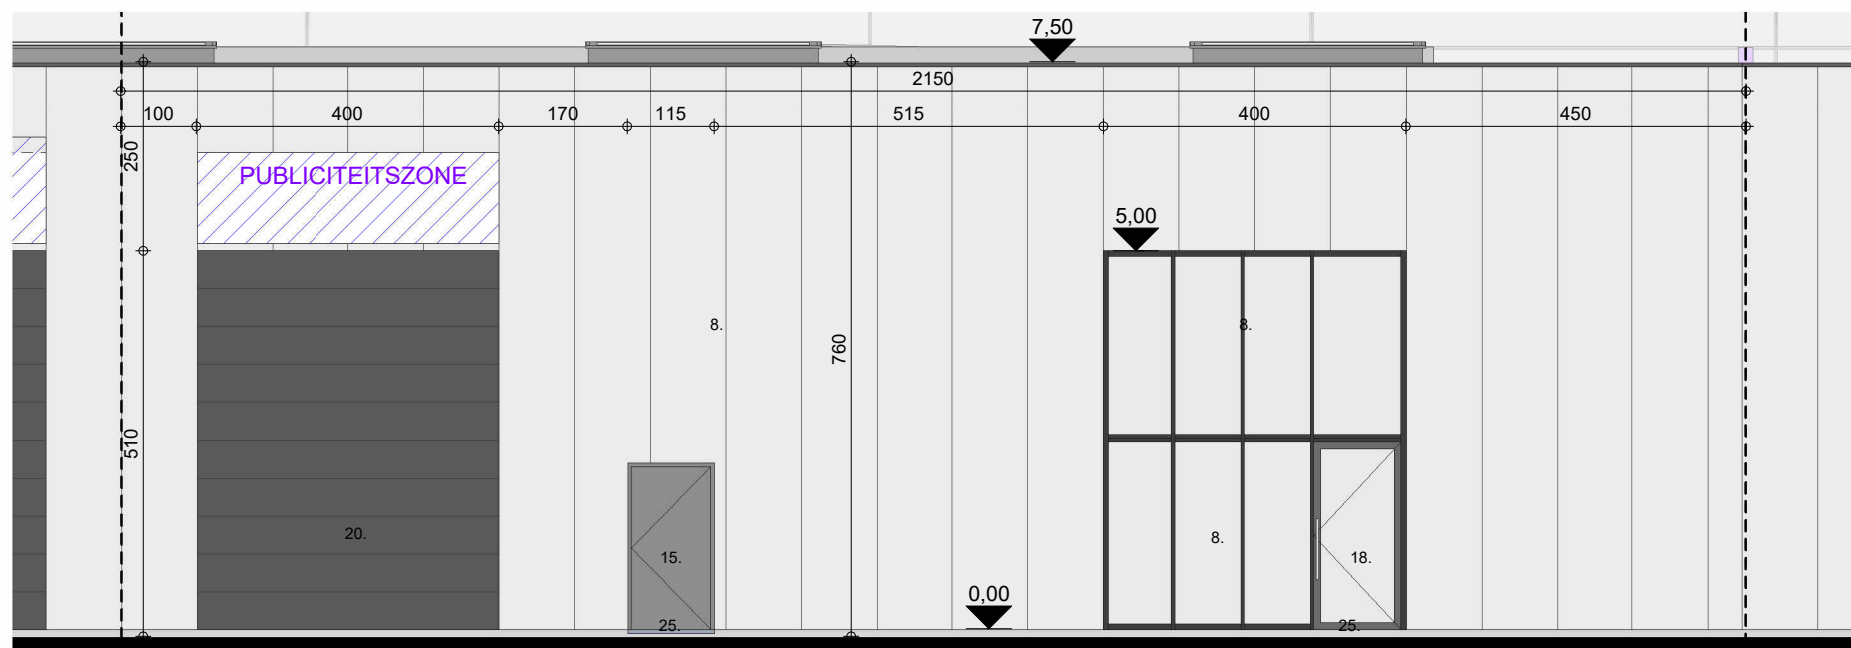

DOORSNEDE 1

1 : 100

maatvoering in cm
hoogtepeilen in m

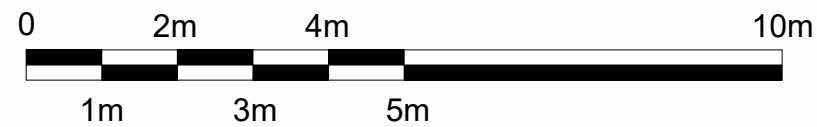

NOORDGEVEL

1 : 100

maatvoering in cm
hoogtepeilen in m



1634/22 **MARTAL BEDRIJVENCENTRUM**

UNIT B.01

22/04/2024 nSA


COM/B01/b

As indicated

ARCHITECTENBUREAU WIL-MA BVBA
GENEINDE 221 - 2260 WESTERLO
T: +32 14 26 47 01
info@wilmawastiau.com
W. ALLEN ZIMMERMAN - MARIE WASTIAU

DIT PLAN IS EIGENDOM VAN HET ARCHITECTENBUREAU. HET MAG NIET GEKOPIEERD OF AAN DERDEN DOORGEGEVEN WORDEN ZONDER ONZE TOESTEMMING. OPGEGEVEN MATEN ZIJN INDICATIEF.

WILMA WASTIAU
WILMA WASTIAU | WE FUNK INDUSTRIAL ARCHITECTURE

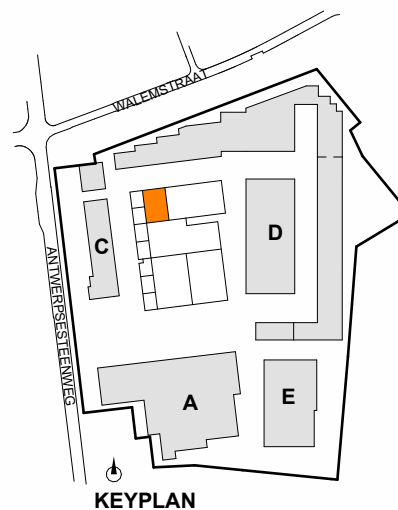

Martal
BEDRIJVENCENTRUM