

- LEGENDE NUTSVOORZIENINGEN
- aftappunt hemelwater - RW pomp


stadswater

wachtbuizen

hemelwater


fecaliën

huishoudelijk

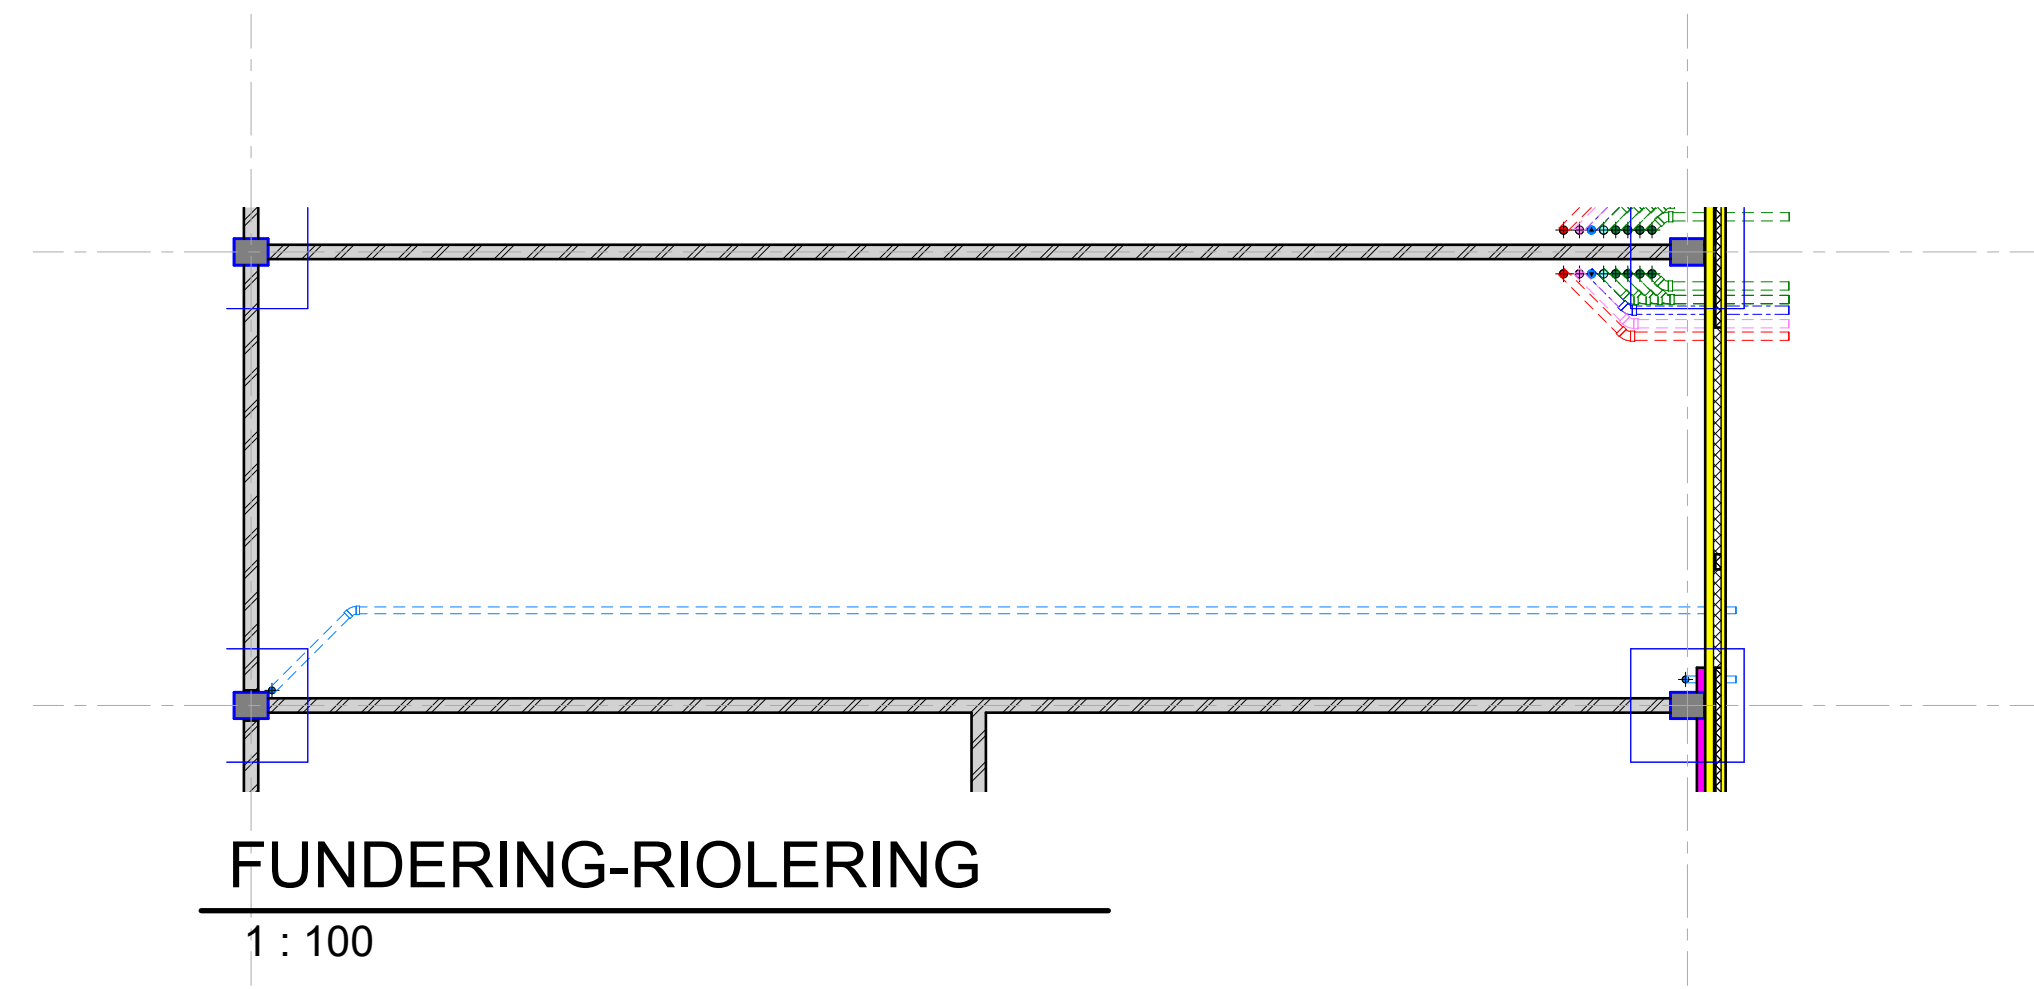


FUNDERING-RIOLERING

1 : 100

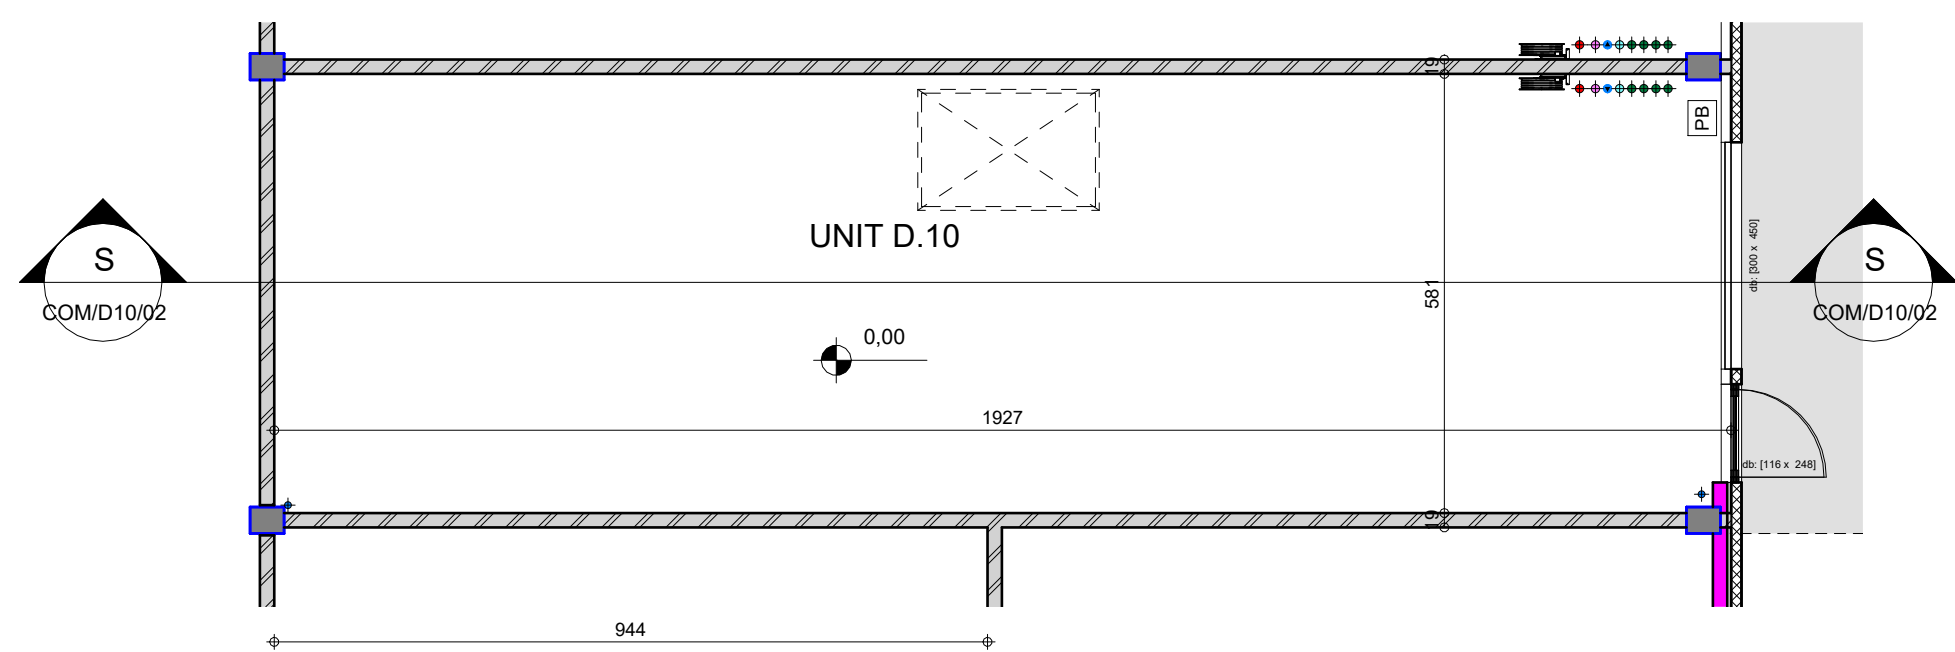

GELIJKVLOERS

1 : 100

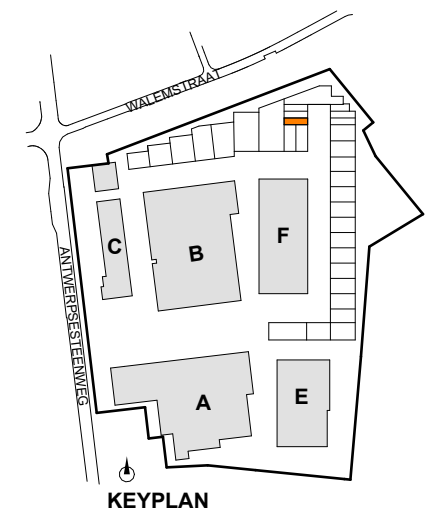

1634/22 MARTAL BEDRIJVENCENTRUM

UNIT 3 D.10

13/01/2026 IV

COM/D10/01

As indicated

ARCHITECTENBUREAU WIL-MA BVBA
GENEINDE 221 - 2260 WESTERLO
T: +32 14 26 47 01
info@wilmawastiau.com
W. ALLEN ZIMMERMAN - MARIE WASTIAU

WILMA WASTIAU
WILMA WASTIAU | WE FUNK INDUSTRIAL ARCHITECTURE



DIT PLAN IS EIGENDOM VAN HET ARCHITECTENBUREAU. HET MAG NIET GEKOPIEERD OF AAN DERDEN DOORGEGEVEN WORDEN ZONDER ONZE TOESTEMMING. OPGEGEVEN MATEN ZIJN INDICATIEF.