



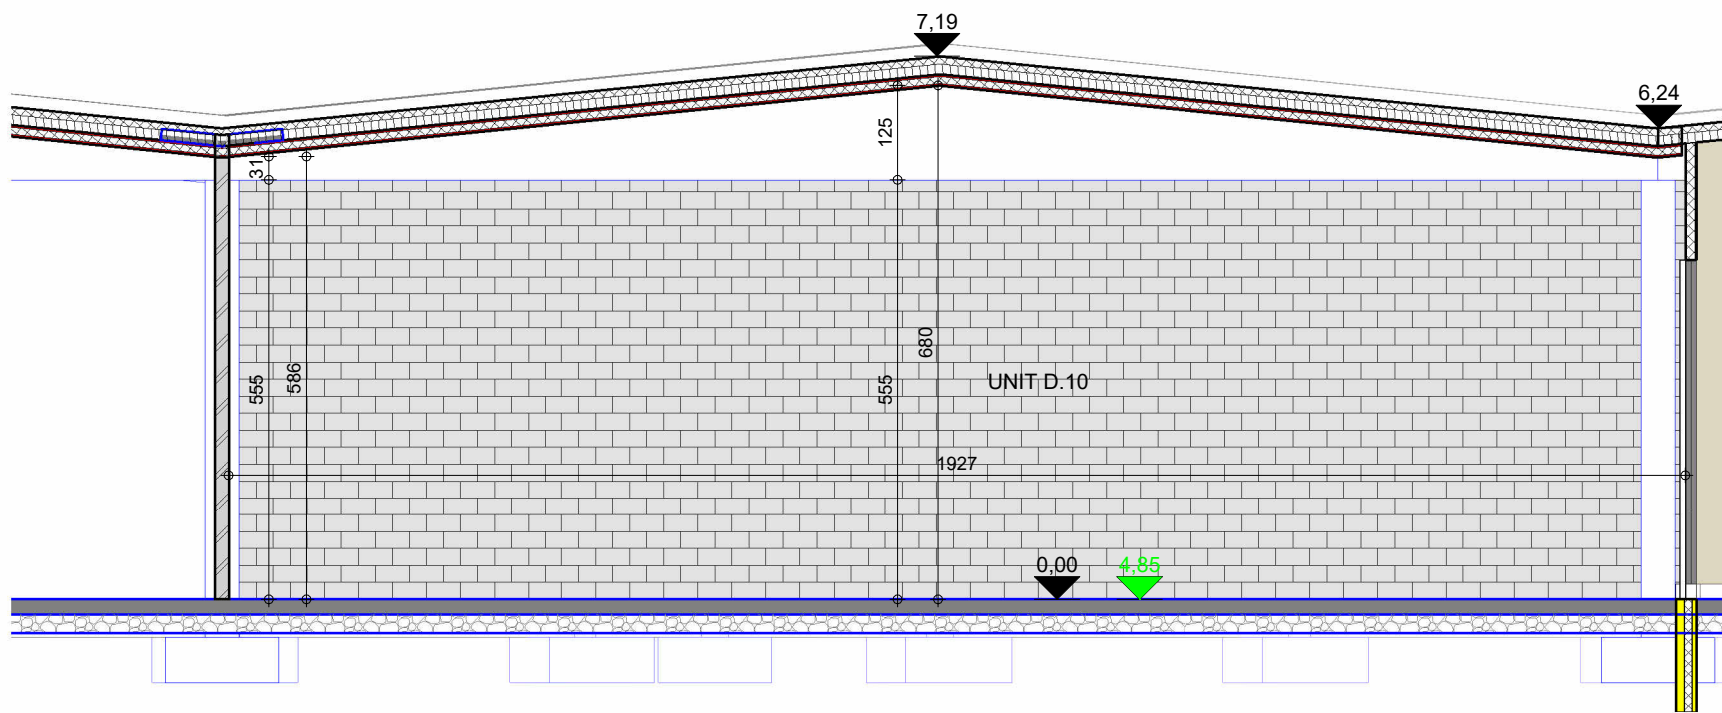

SNEDE

1 : 100

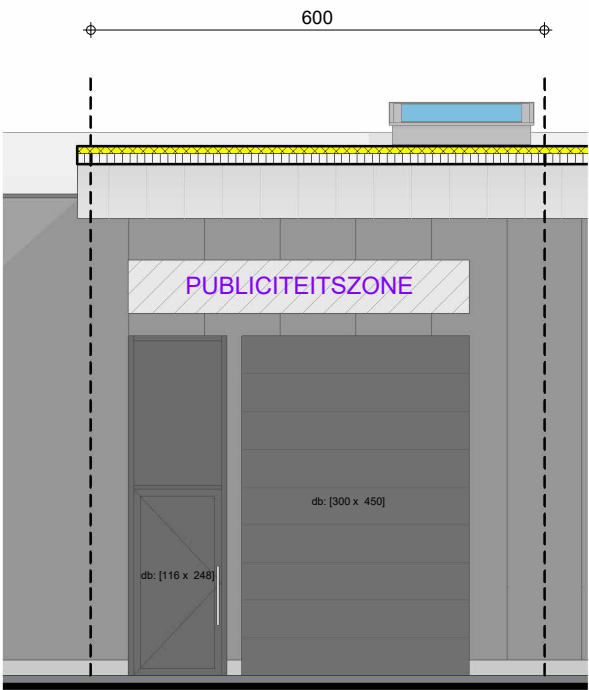

OOSTGEVEL

1 : 100

LEGENDE NUTSVOORZIENINGEN

- aftappunt hemelwater - RW pomp
- ⊕ stadswater
- ⊕ wachtbuizen
- ⊕ hemelwater
- ⊕ fecaliën
- ⊕ huishoudelijk

1634/22 MARTAL BEDRIJVENCENTRUM

UNIT 3 D.10


13/01/2026 IV

COM/D10/02

As indicated

ARCHITECTENBUREAU WIL-MA BVBA
GENEINDE 221 - 2260 WESTERLO
T: +32 14 26 47 01
info@wilmawastiau.com
W. ALLEN ZIMMERMAN - MARIE WASTIAU

WILMA WASTIAU
WILMA WASTIAU | WE FUNK INDUSTRIAL ARCHITECTURE

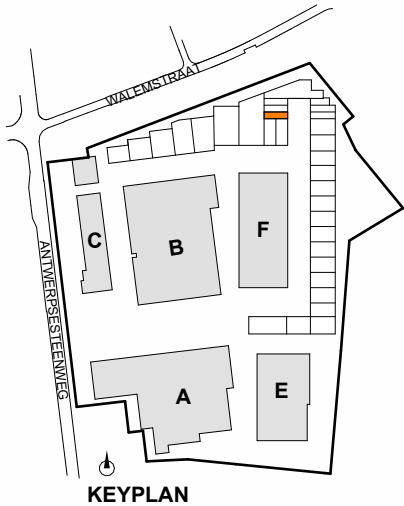

KEYPLAN



DIT PLAN IS EIGENDOM VAN HET ARCHITECTENBUREAU. HET MAG NIET GEKOPIEERD OF AAN DERDEN DOORGEGEVEN WORDEN ZONDER ONZE TOESTEMMING. OPGEGEVEN MATEN ZIJN INDICATIEF.