



- LEGENDE NUTSVOORZIENINGEN
- aftappunt hemelwater - RW pomp
- stadswater
- wachtbuizen
- hemelwater
- fecaliën
- huishoudelijk

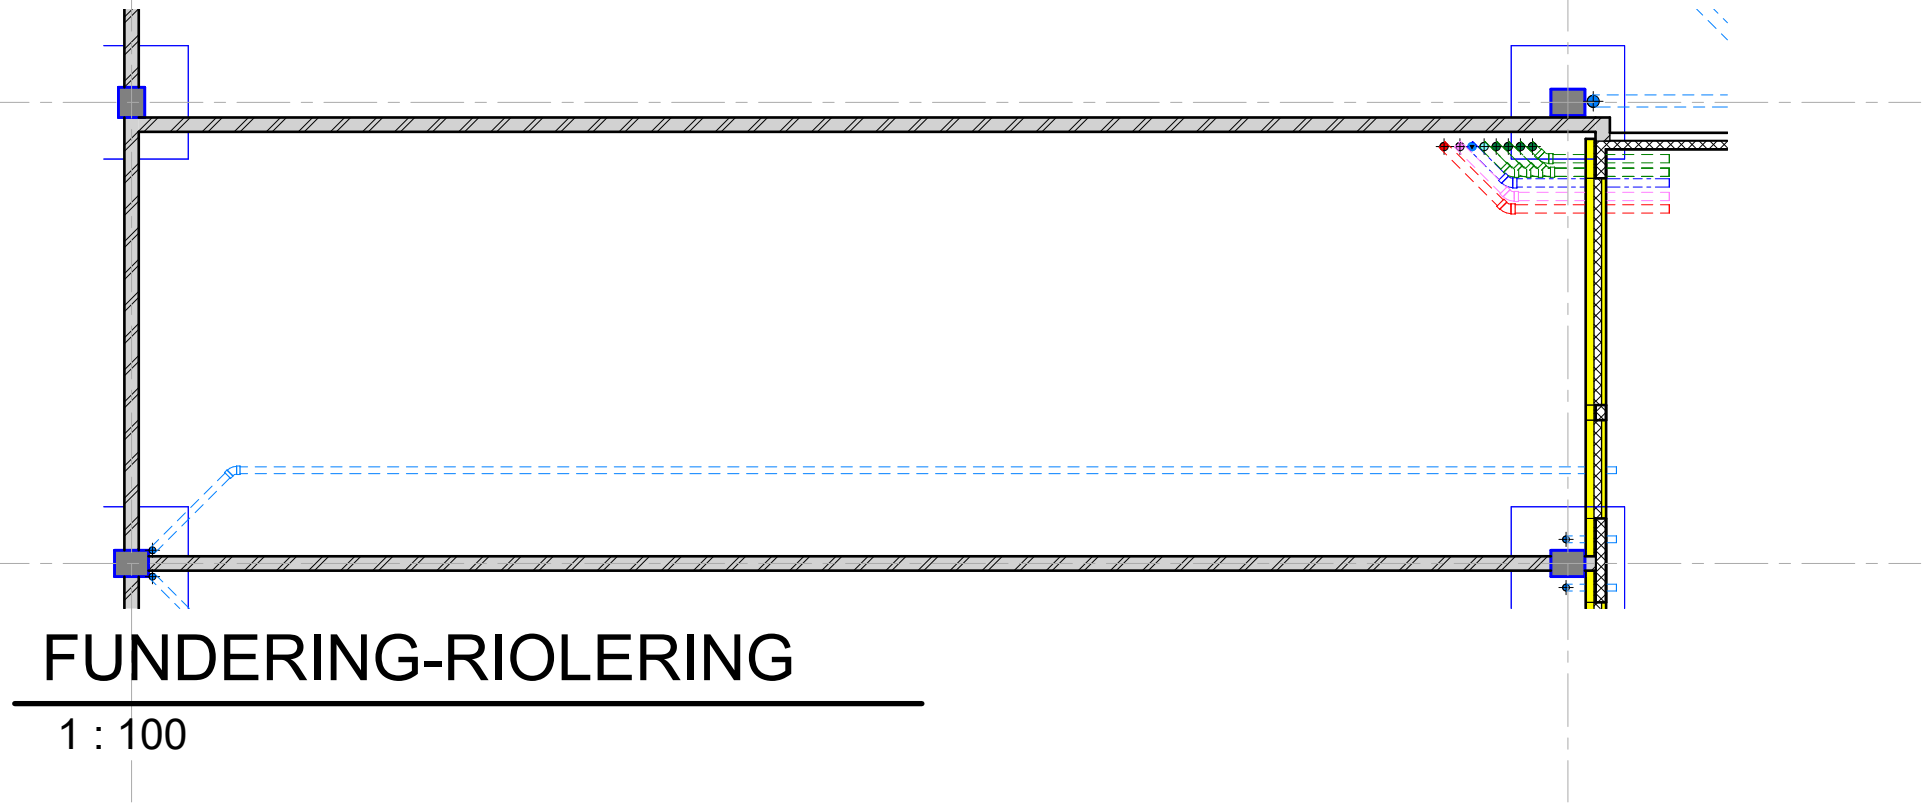


FUNDERING-RIOLERING

1 : 100

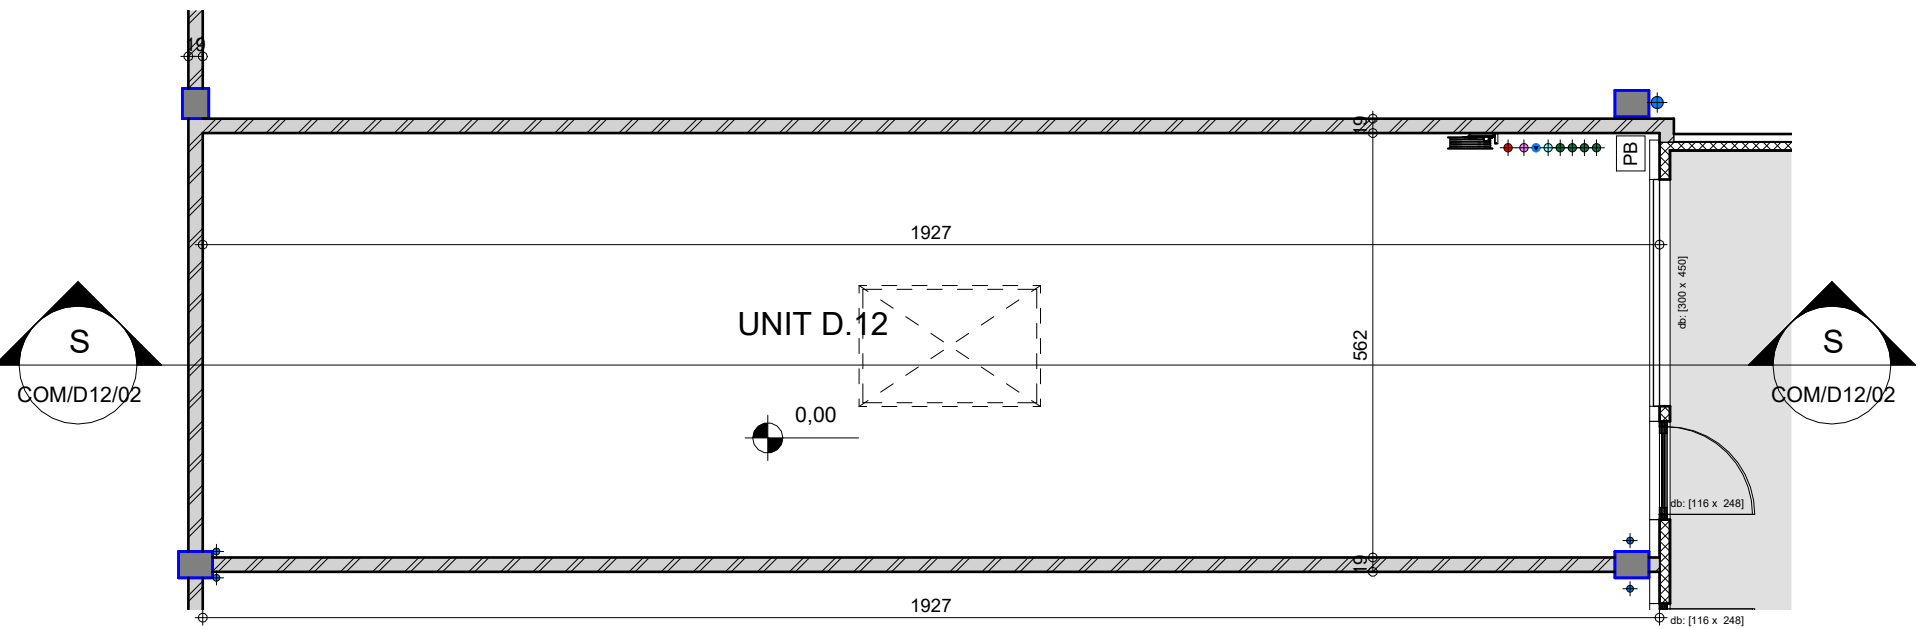

GELIJKVLOERS

1 : 100

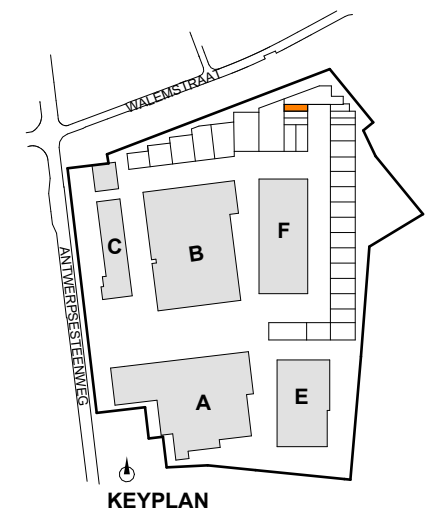

1634/22 MARTAL BEDRIJVENCENTRUM