



- LEGENDE NUTSVOORZIENINGEN
-  aftappunt hemelwater - RW pomp
 -  stadswater
 -  wachtbuizen
 -  hemelwater
 -  fecaliën
 -  huishoudelijk

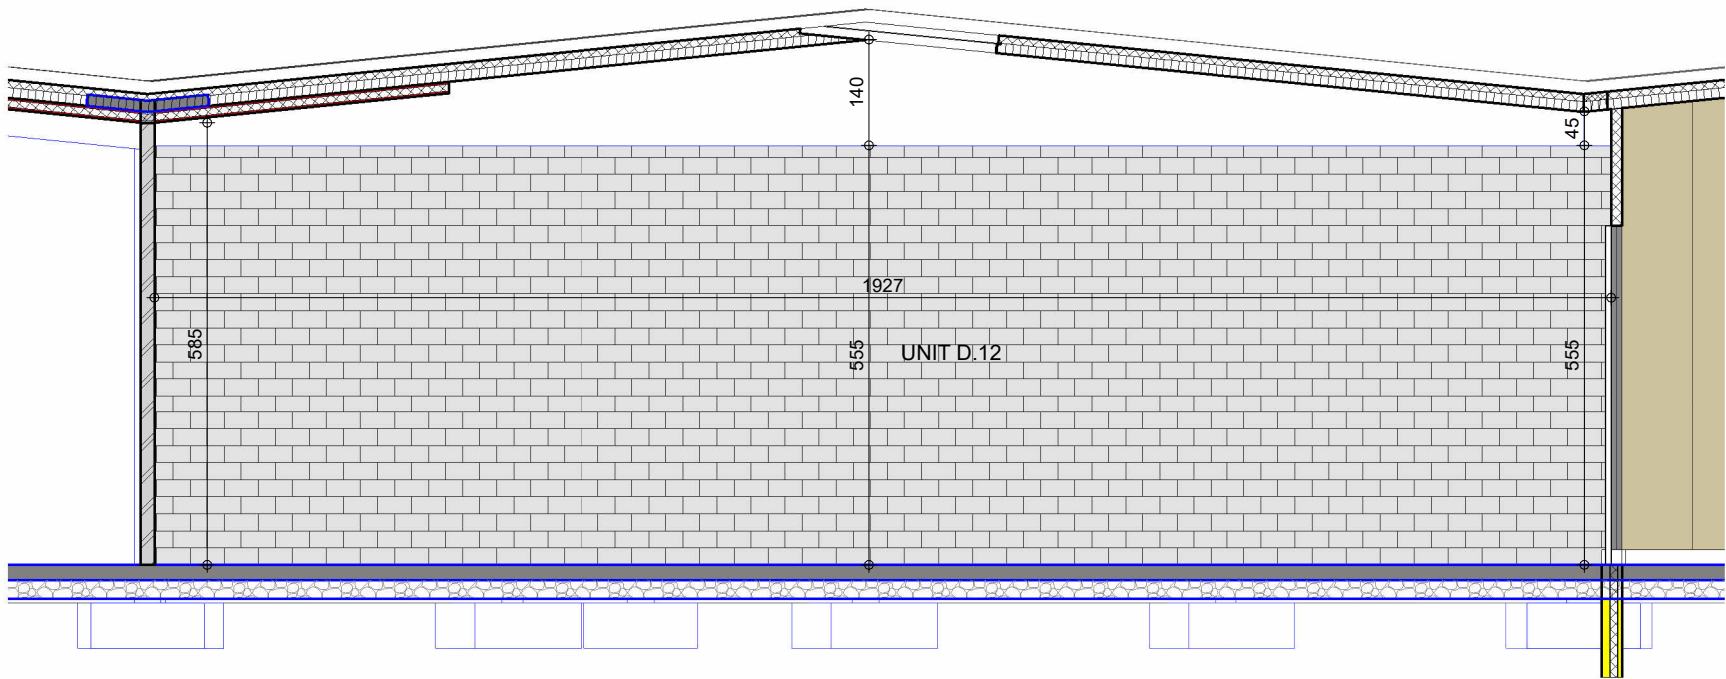


SNEDE

1 : 100

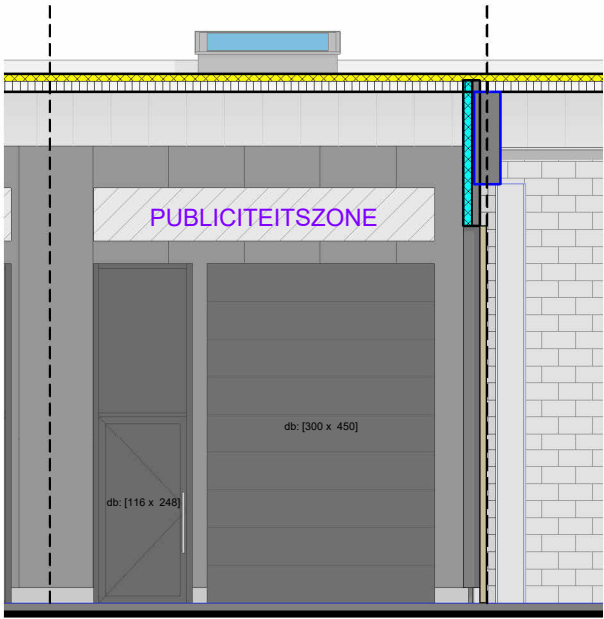

OOSTGEVEL

1 : 100

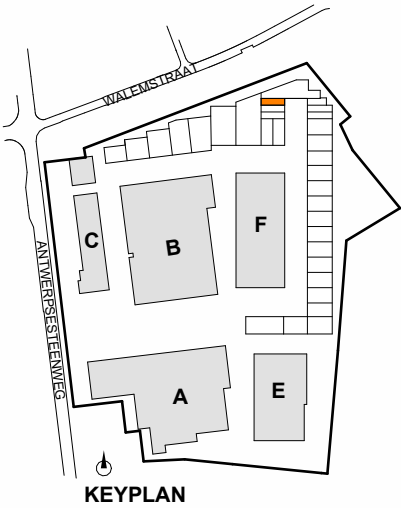

KEYPLAN

1634/22 MARTAL BEDRIJVENCENTRUM

UNIT 3 D.12

13/01/2026 IV

COM/D12/02

As indicated

ARCHITECTENBUREAU WIL-MA BVBA
GENEINDE 221 - 2260 WESTERLO
T: +32 14 26 47 01
info@wilmawastiau.com
W. ALLEN ZIMMERMAN - MARIE WASTIAU

WILMA WASTIAU
WILMA WASTIAU | WE FUNK INDUSTRIAL ARCHITECTURE



DIT PLAN IS EIGENDOM VAN HET ARCHITECTENBUREAU. HET MAG NIET GEKOPIEERD OF AAN DERDEN DOORGEGEVEN WORDEN ZONDER ONZE TOESTEMMING. OPGEGEVEN MATEN ZIJN INDICATIEF.