


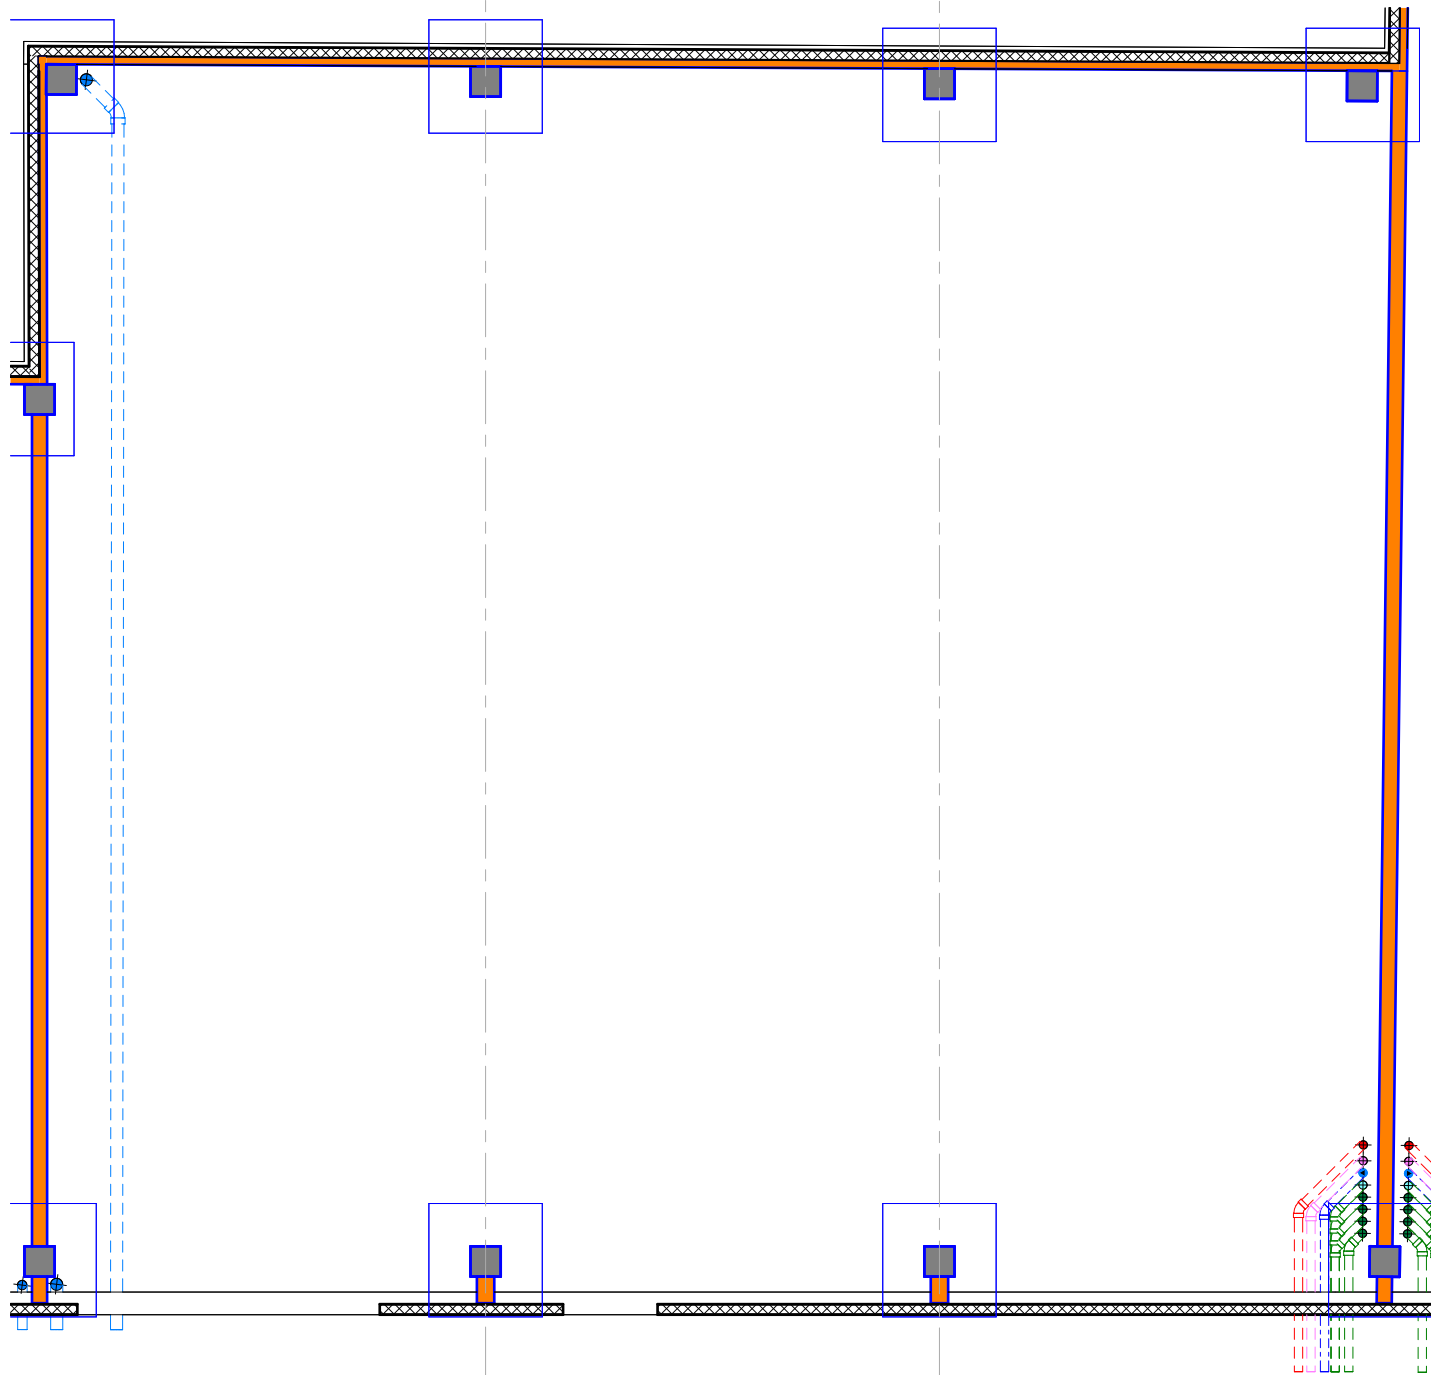

FUNDERING-RIOLERING

1 : 100

LEGENDE NUTSVOORZIENINGEN

- aftappunt hemelwater - RW pomp
- ◆ stadswater
- ◆ wachtbuizen
- ◆ hemelwater
- ◆ fecaliën
- ◆ huishoudelijk


1634/22 MARTAL BEDRIJVENCENTRUM

UNIT 3 D.2

COM/D2/01a



As indicated

03/07/2025 sP
a 03/07/2025 sP wijzigen van naam en nummer

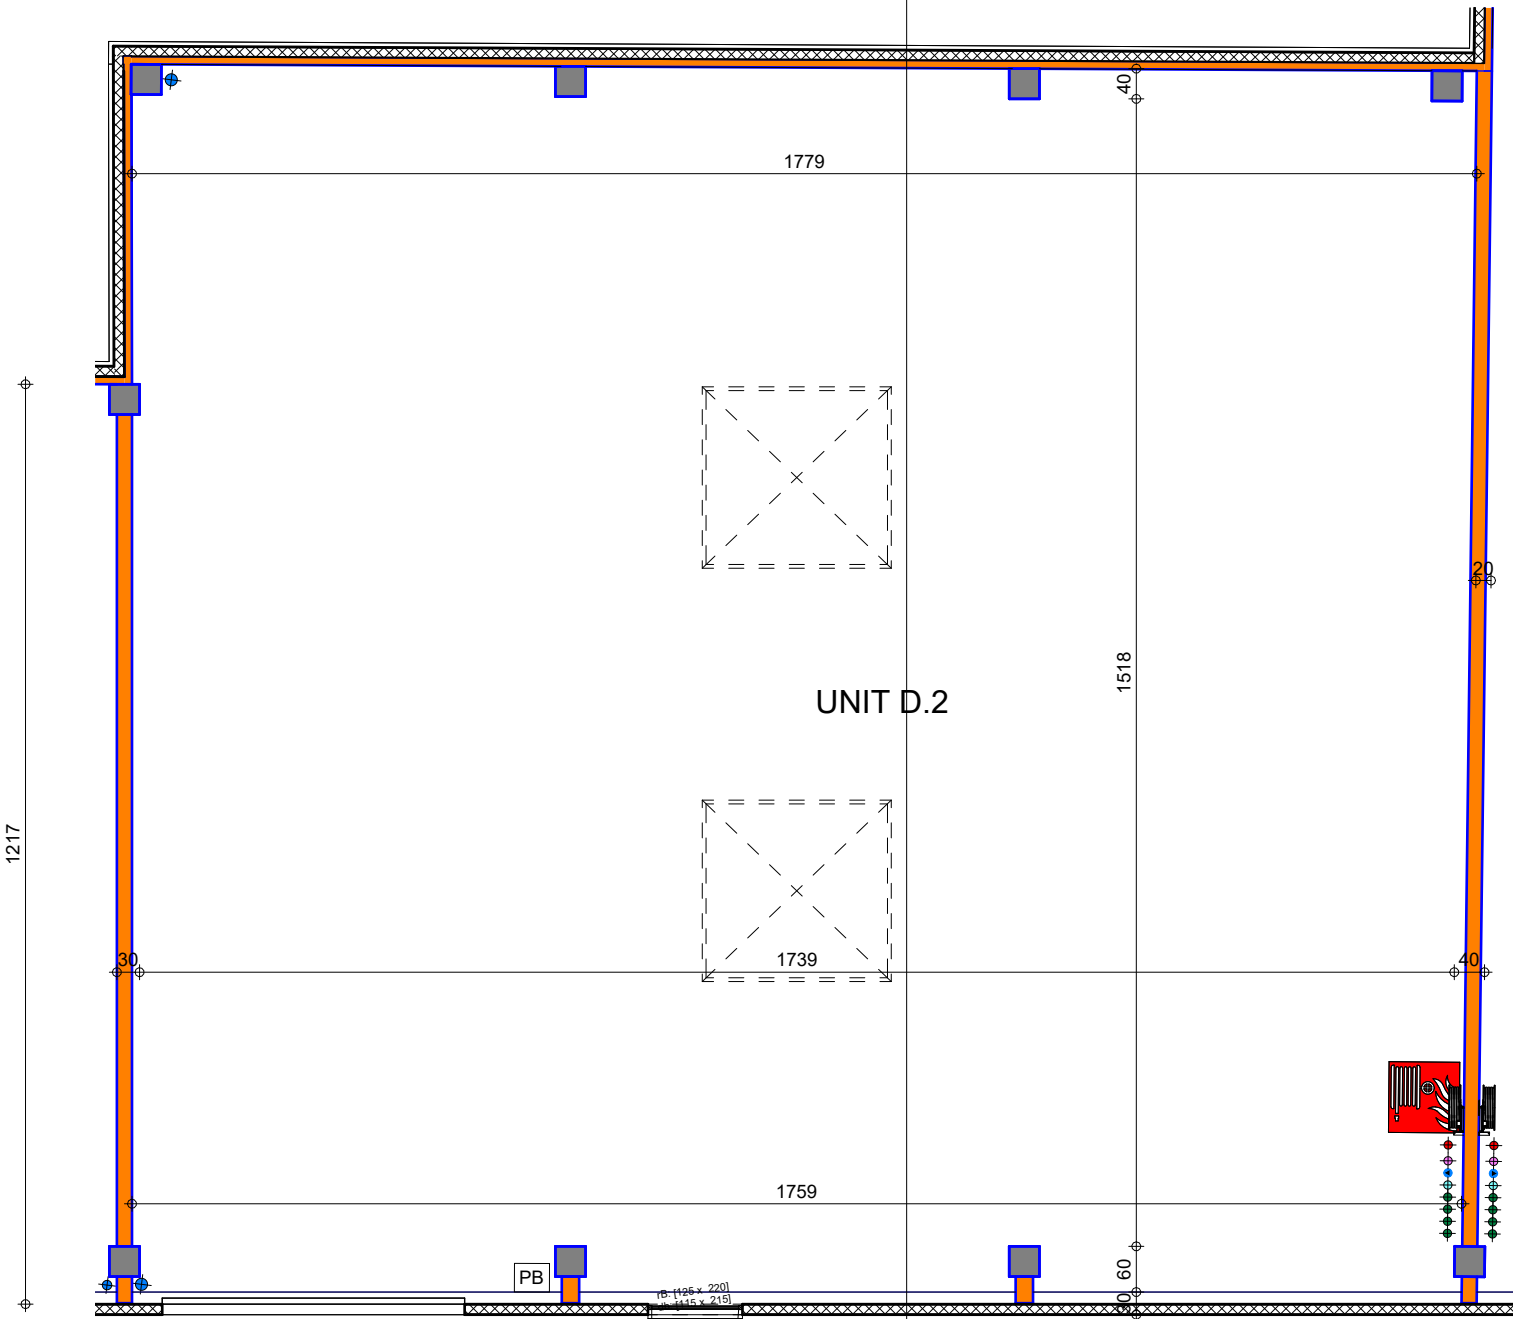

GELIJKVLOERS

1 : 100

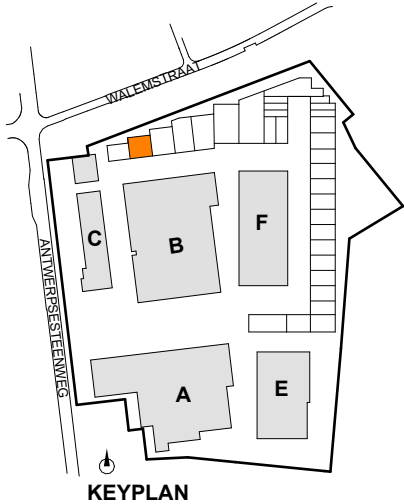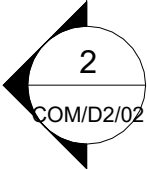

ARCHITECTENBUREAU WIL-MA BVBA
GENEINDE 221 - 2260 WESTERLO
T: +32 14 26 47 01
info@wilmawastiau.com
W. ALLEN ZIMMERMAN - MARIE WASTIAU

WILMA WASTIAU
WILMA WASTIAU | WE FUNK INDUSTRIAL ARCHITECTURE



DIT PLAN IS EIGENDOM VAN HET ARCHITECTENBUREAU. HET MAG NIET GEKOPIEERD OF AAN DERDEN DOORGEGEVEN WORDEN ZONDER ONZE TOESTEMMING. OPGEGEVEN MATEN ZIJN INDICATIEF.