



LEGENDE NUTSVOORZIENINGEN

- aftappunt hemelwater - RW pomp
- ◆ stadswater
- ◆ wachtbuizen
- ◆ hemelwater
- ◆ fecaliën
- ◆ huishoudelijk

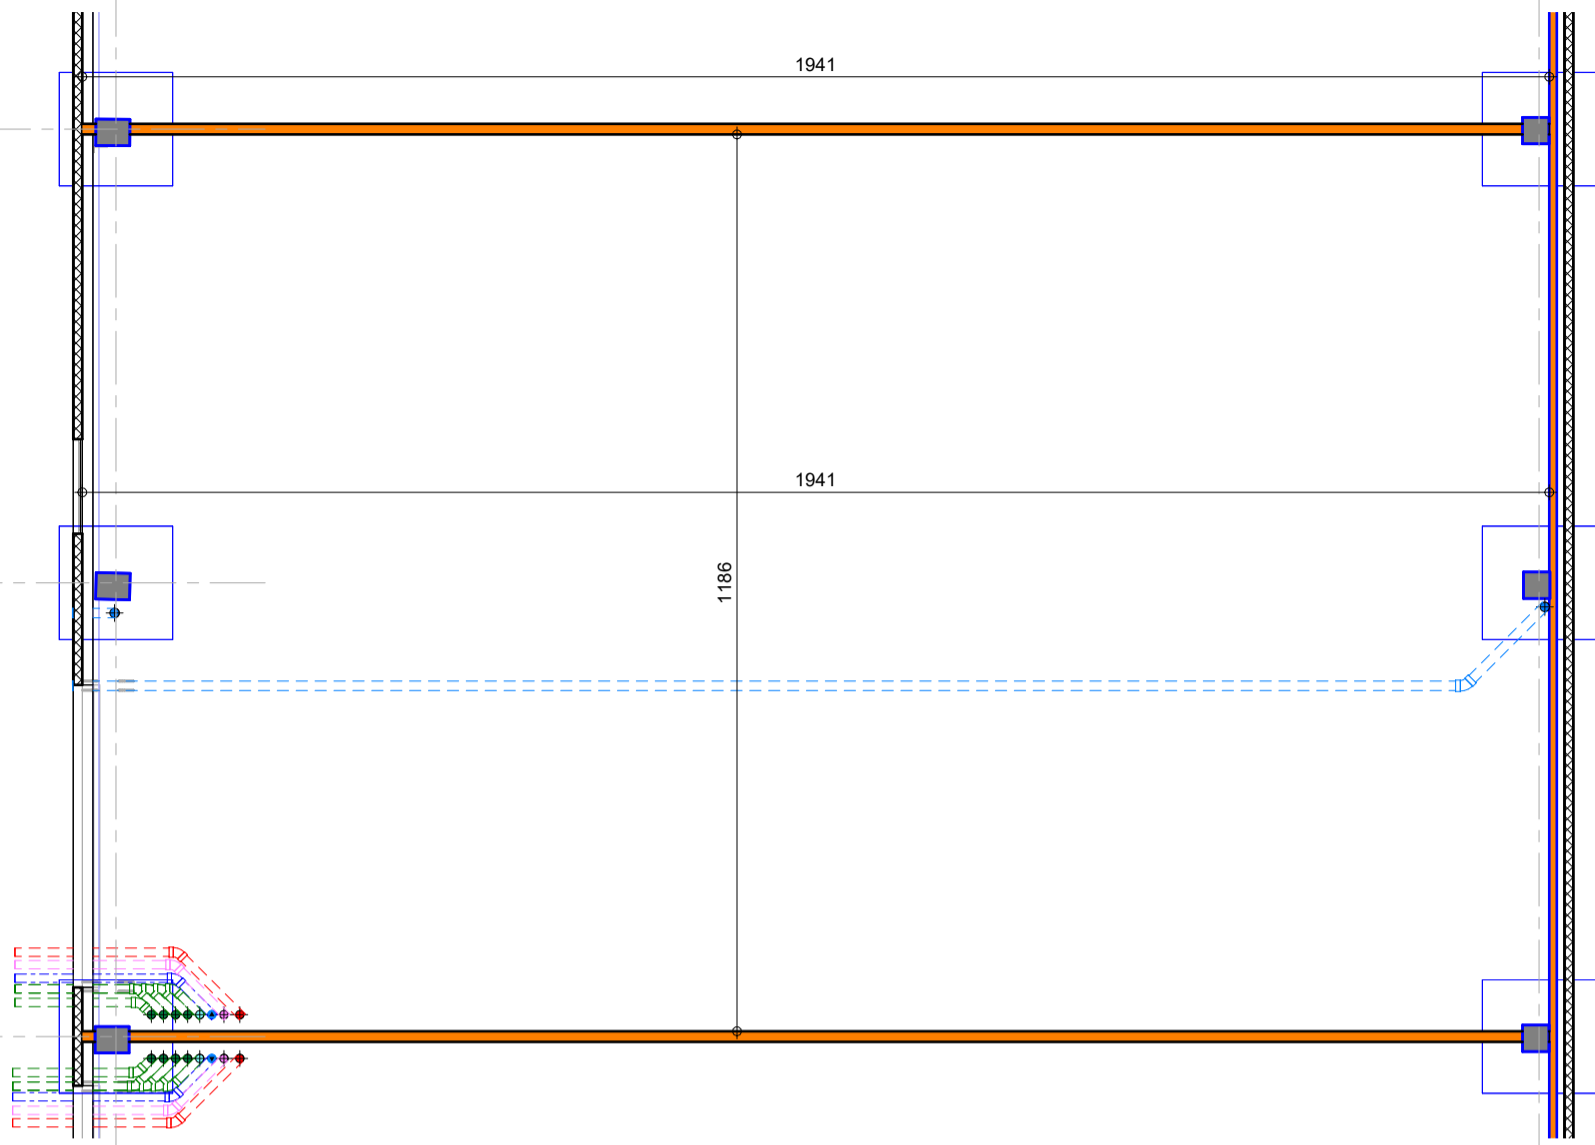


FUNDERING-RIOLERING

1 : 100

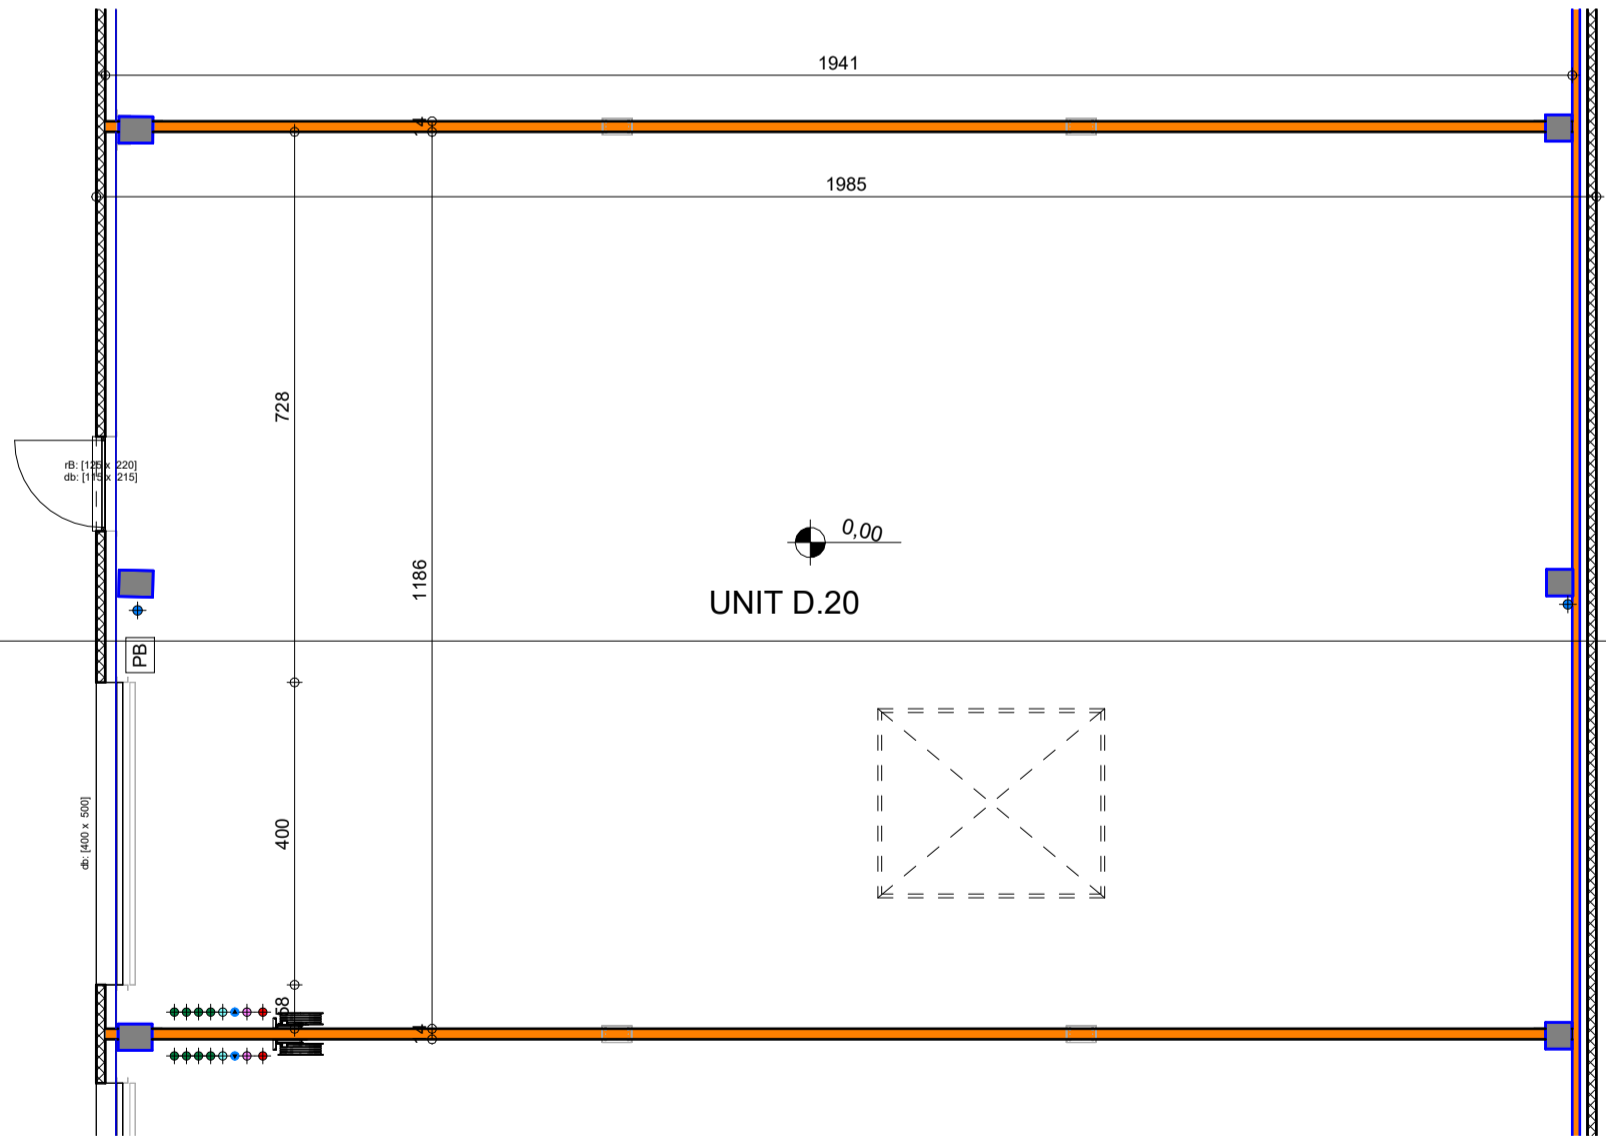

GELIJKVLOERS

1 : 100

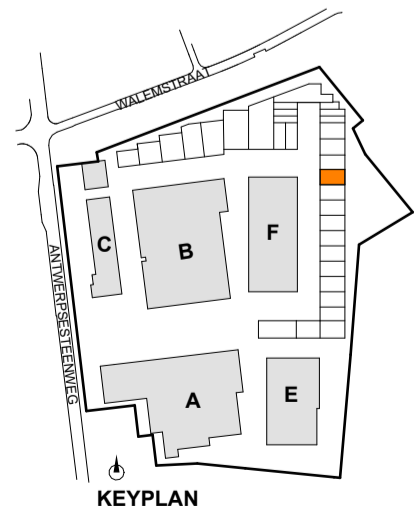

1634/22 **MARTAL BEDRIJVENCENTRUM**

UNIT 3 D.20

COM/D20/01a

13/01/2026 IV

As indicated



WILMA WASTIAU
WILMA WASTIAU | WE FUNK INDUSTRIAL ARCHITECTURE

ARCHITECTENBUREAU WIL-MA BVBA
GENEINDE 221 - 2260 WESTERLO
T: +32 14 26 47 01
info@wilmawastiau.com
W. ALLEN ZIMMERMAN - MARIE WASTIAU