


LEGENDE NUTSVOORZIENINGEN


- aftappunt hemelwater - RW pomp
- stadswater
- wachtbuizen
- hemelwater
- fecaliën
- huishoudelijk

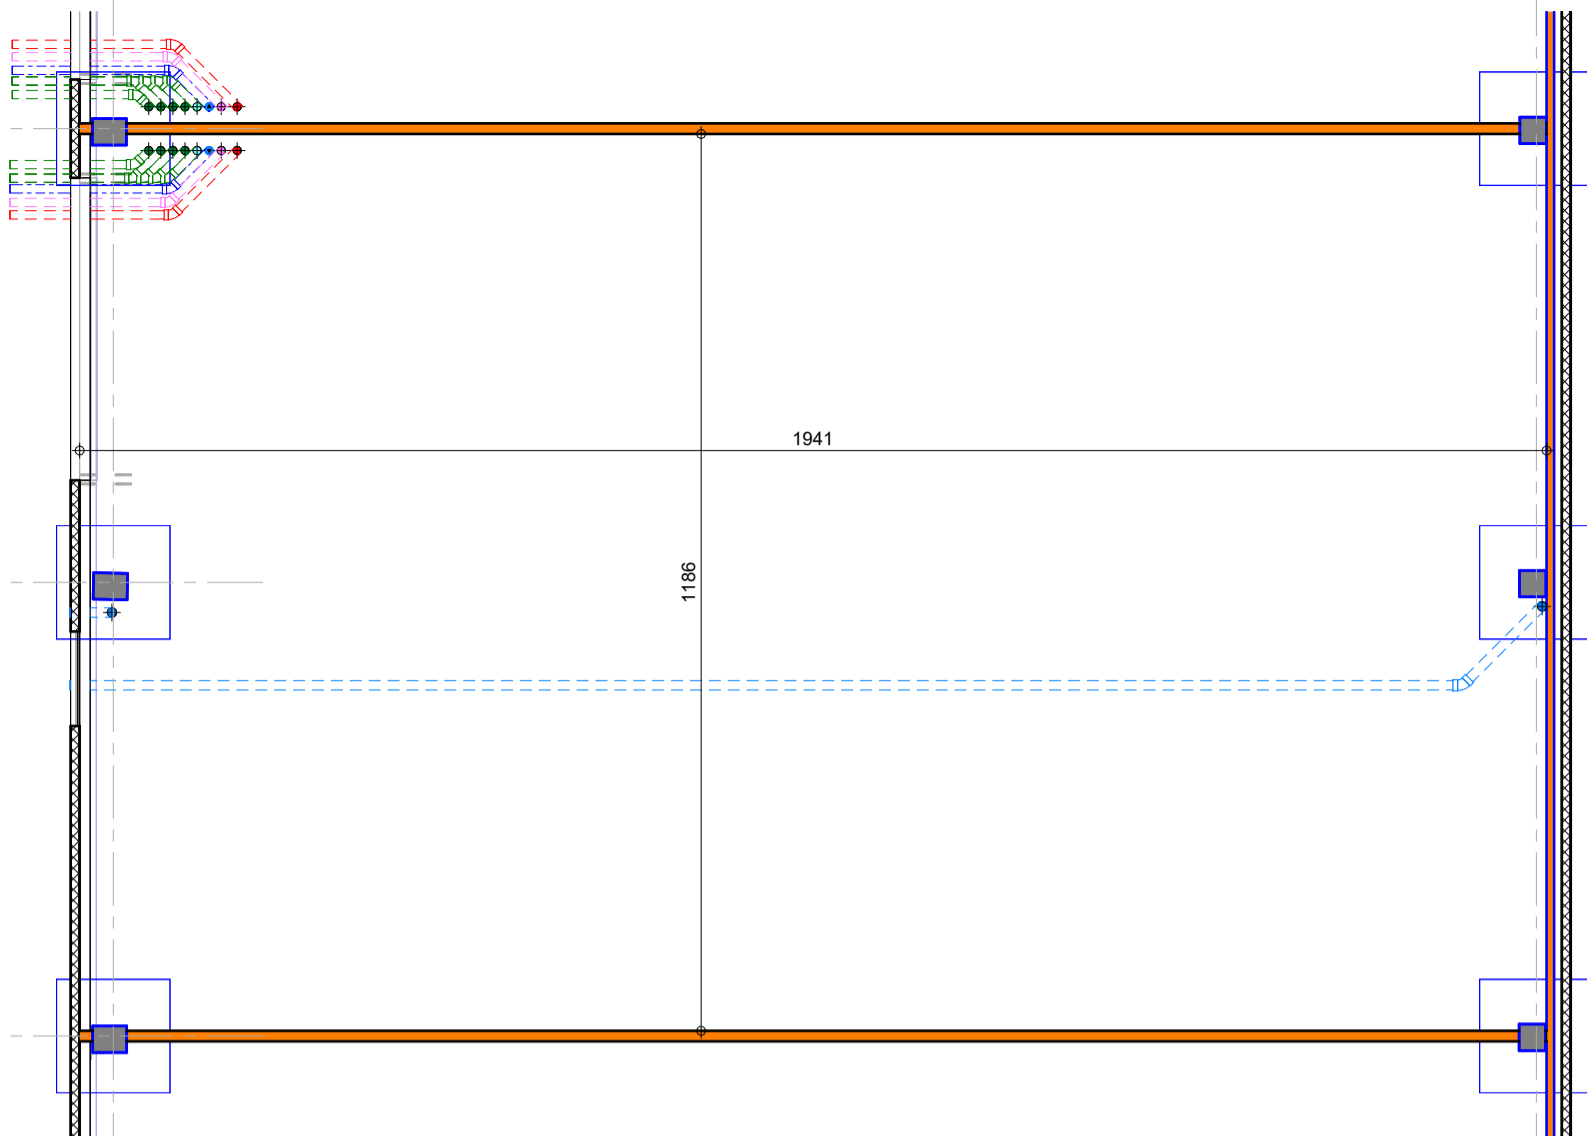

FUNDERING-RIOLERING

1 : 100


db: [400 x 500]

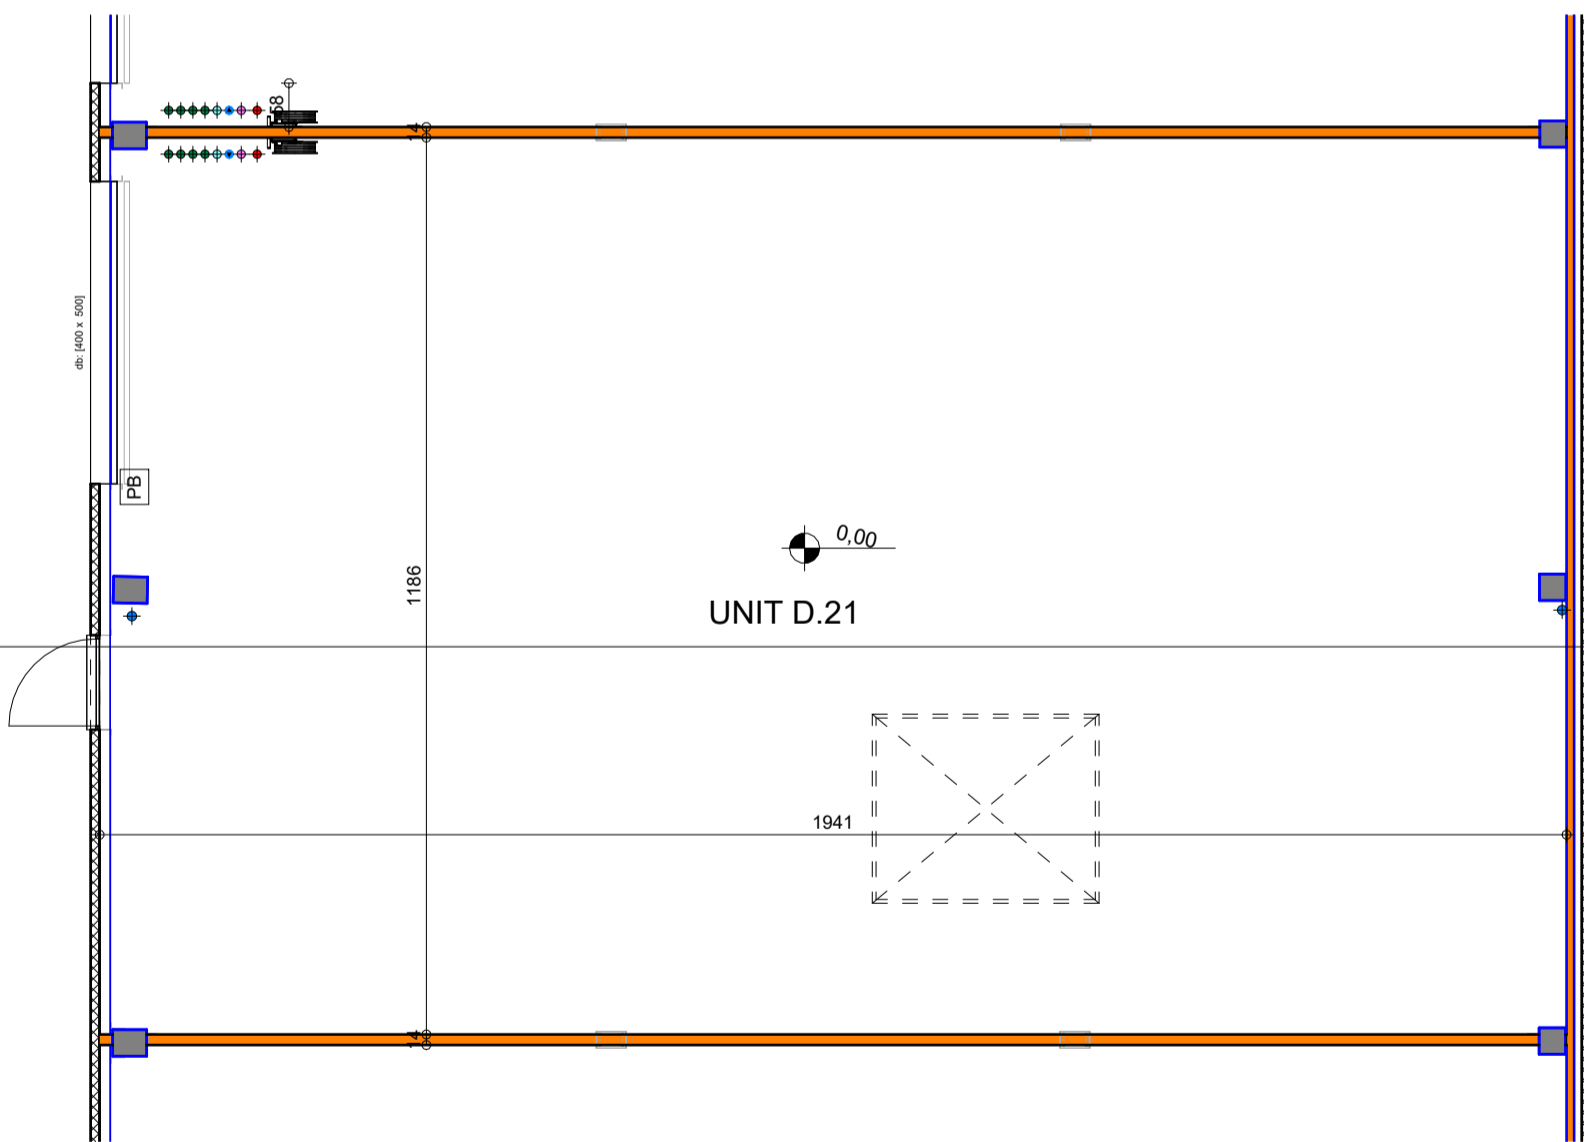

GELIJKVLOERS

1 : 100

db: [400 x 500]

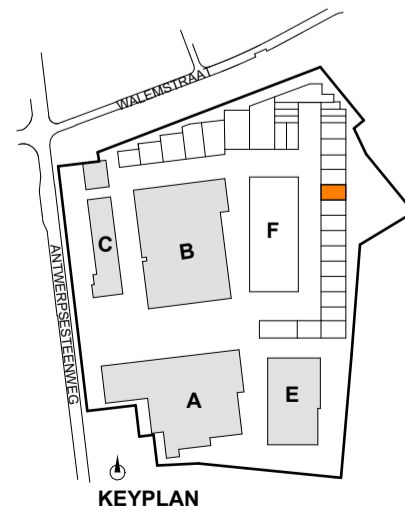

1634/22 **MARTAL BEDRIJVENCENTRUM**

UNIT 3 D.21

COM/D21/01a

13/01/2026 IV

As indicated

a 06/03/2026

wijzigingen ifv uitvoeringsmodel aannemer



WILMA WASTIAU
WILMA WASTIAU | WE FUNK INDUSTRIAL ARCHITECTURE

ARCHITECTENBUREAU WIL-MA BVBA
GENEINDE 221 - 2260 WESTERLO
T: +32 14 26 47 01
info@wilmawastiau.com
W. ALLEN ZIMMERMAN - MARIE WASTIAU

DIT PLAN IS EIGENDOM VAN HET ARCHITECTENBUREAU. HET MAG NIET GEKOPIEERD OF AAN DERDEN DOORGEGEVEN WORDEN ZONDER ONZE TOESTEMMING. OPGEGEVEN MATEN ZIJN INDICATIEF.