



## WESTGEVEL

1 : 100

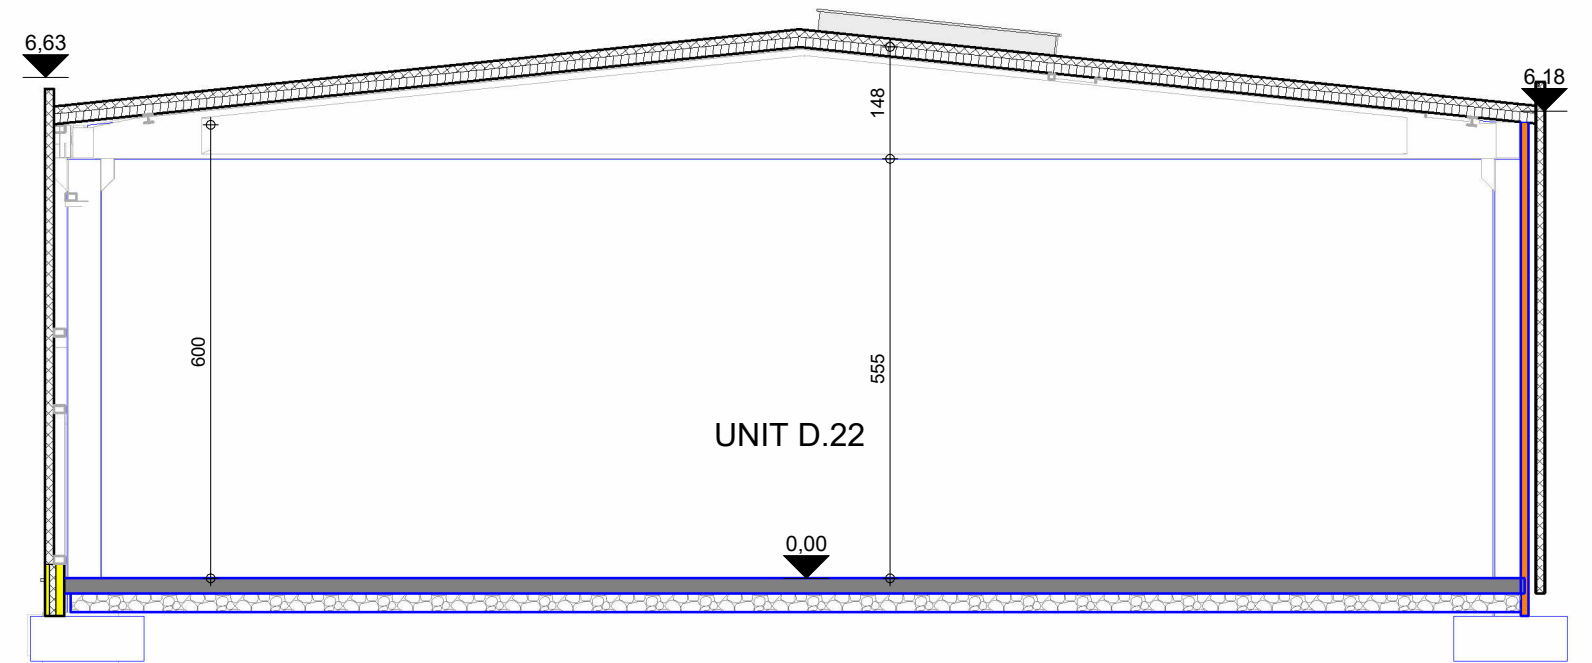

## SNEDE

1 : 100

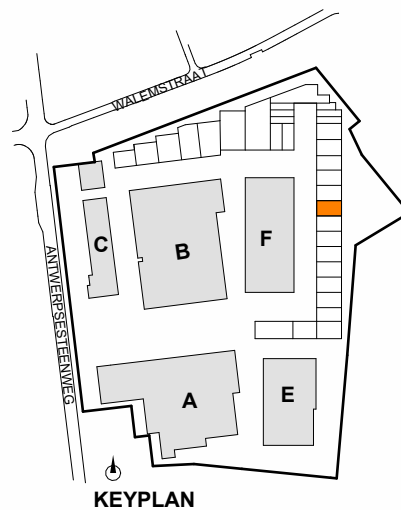

1634/22 **MARTAL BEDRIJVENCENTRUM**

UNIT 3 D.22

13/01/2026 IV

a 06/03/2026 wijzigingen ifv uitvoeringsmodel aannemer

COM/D22/02a

As indicated

ARCHITECTENBUREAU WIL-MA BVBA  
 GENEINDE 221 - 2260 WESTERLO  
 T: +32 14 26 47 01  
 info@wilmawastiau.com  
 W. ALLEN ZIMMERMAN - MARIE WASTIAU

**WILMA WASTIAU**  
 WILMA WASTIAU | WE FUNK INDUSTRIAL ARCHITECTURE



DIT PLAN IS EIGENDOM VAN HET ARCHITECTENBUREAU. HET MAG NIET GEKOPIEERD OF AAN DERDEN DOORGEGEVEN WORDEN ZONDER ONZE TOESTEMMING. OPGEGEVEN MATEN ZIJN INDICATIEF.