



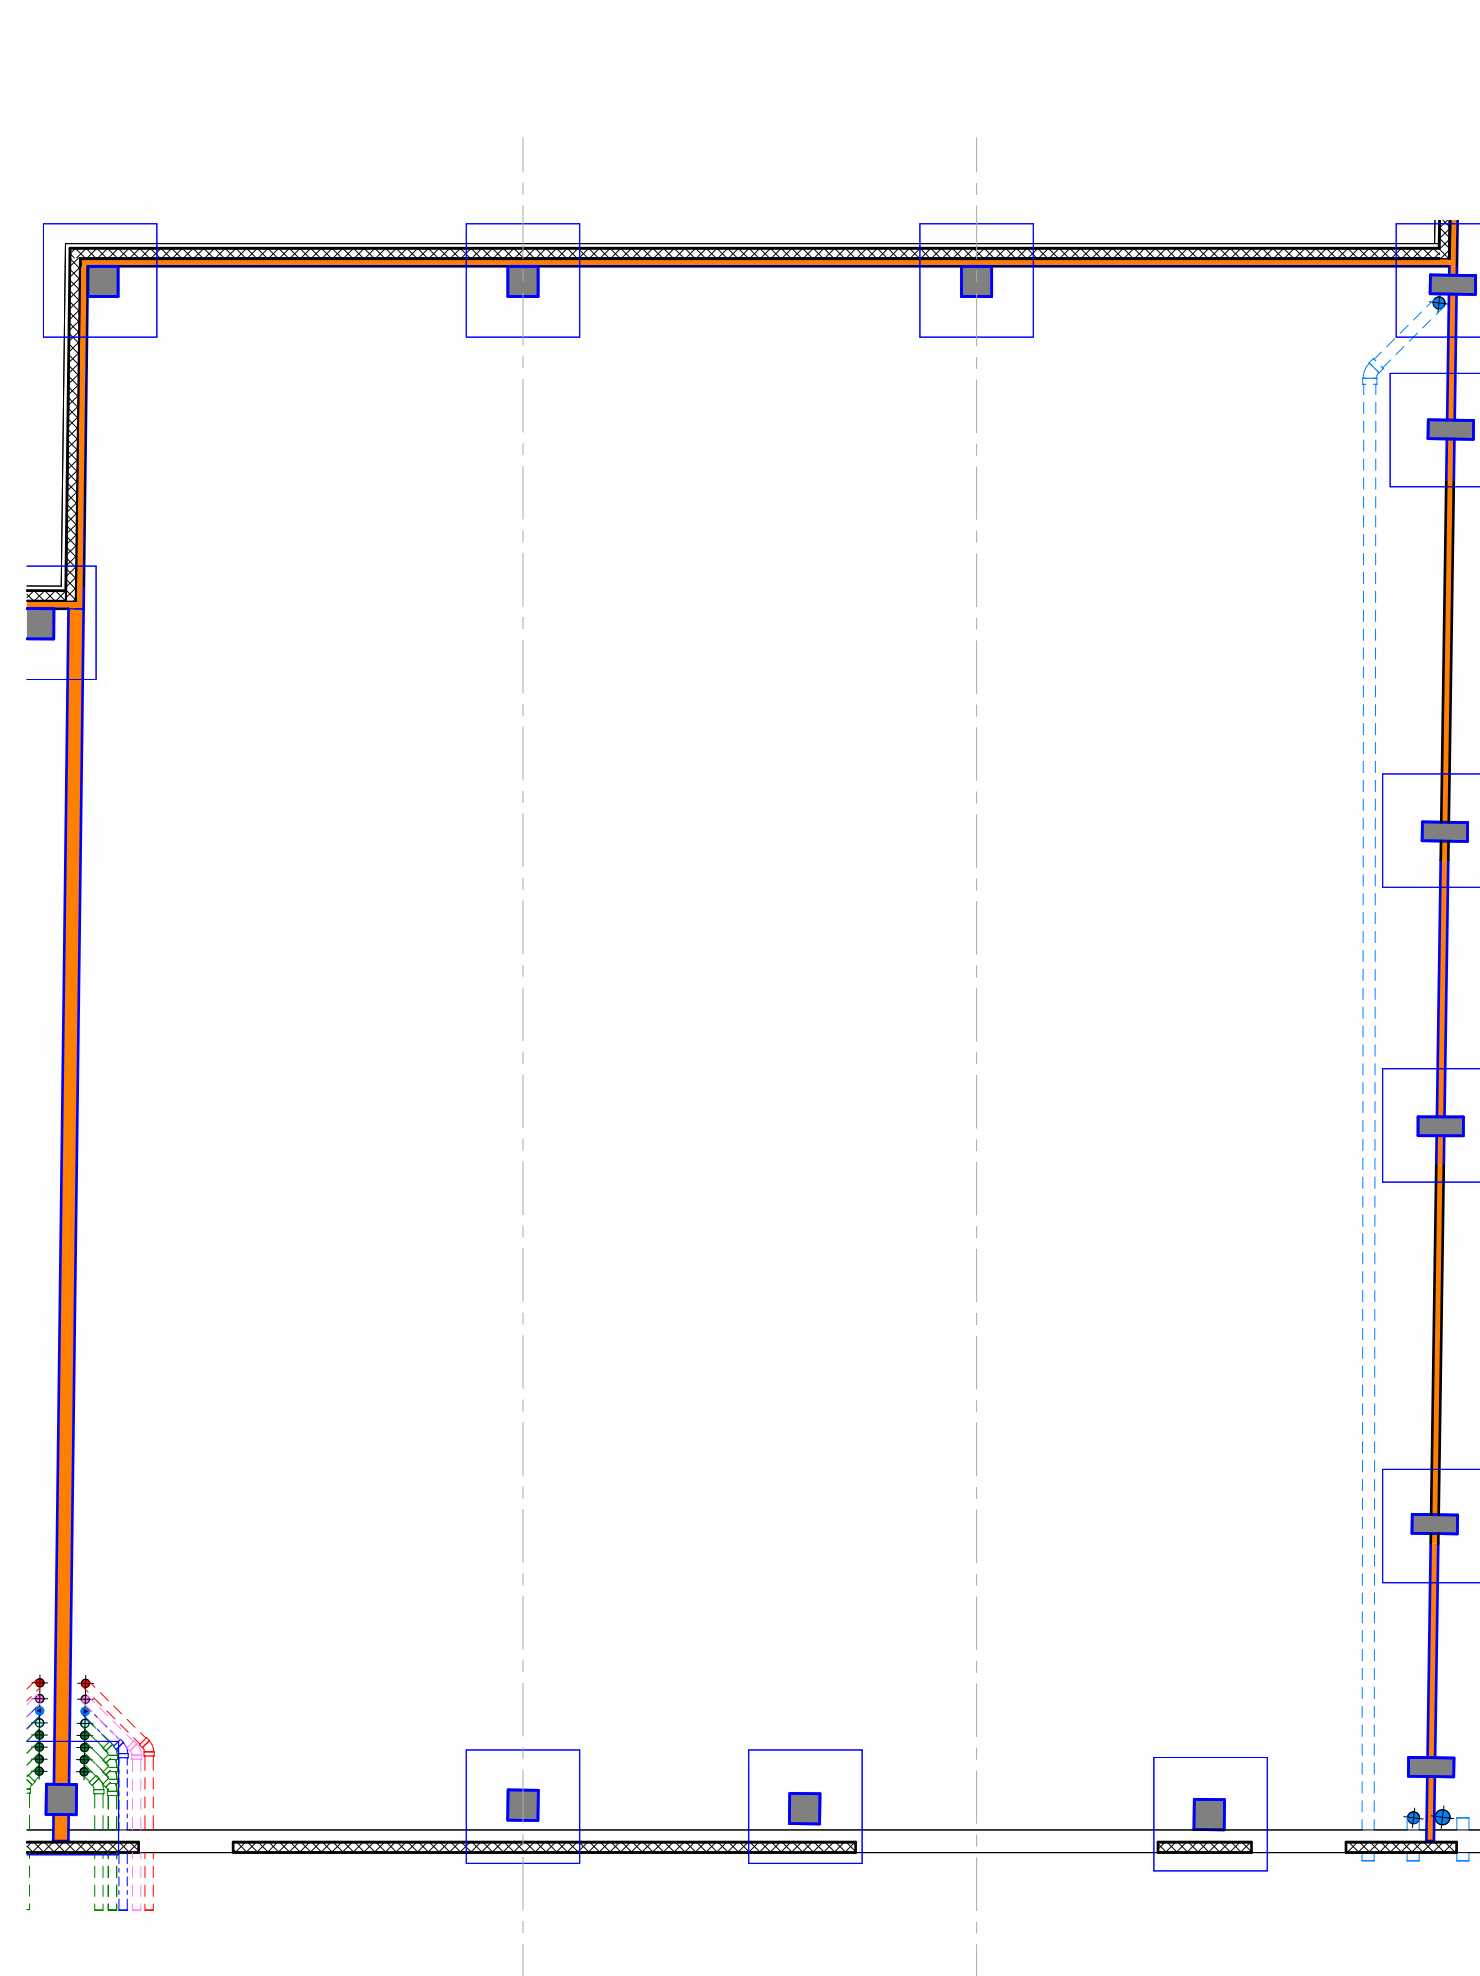


FUNDERING-RIOLERING

1 : 100

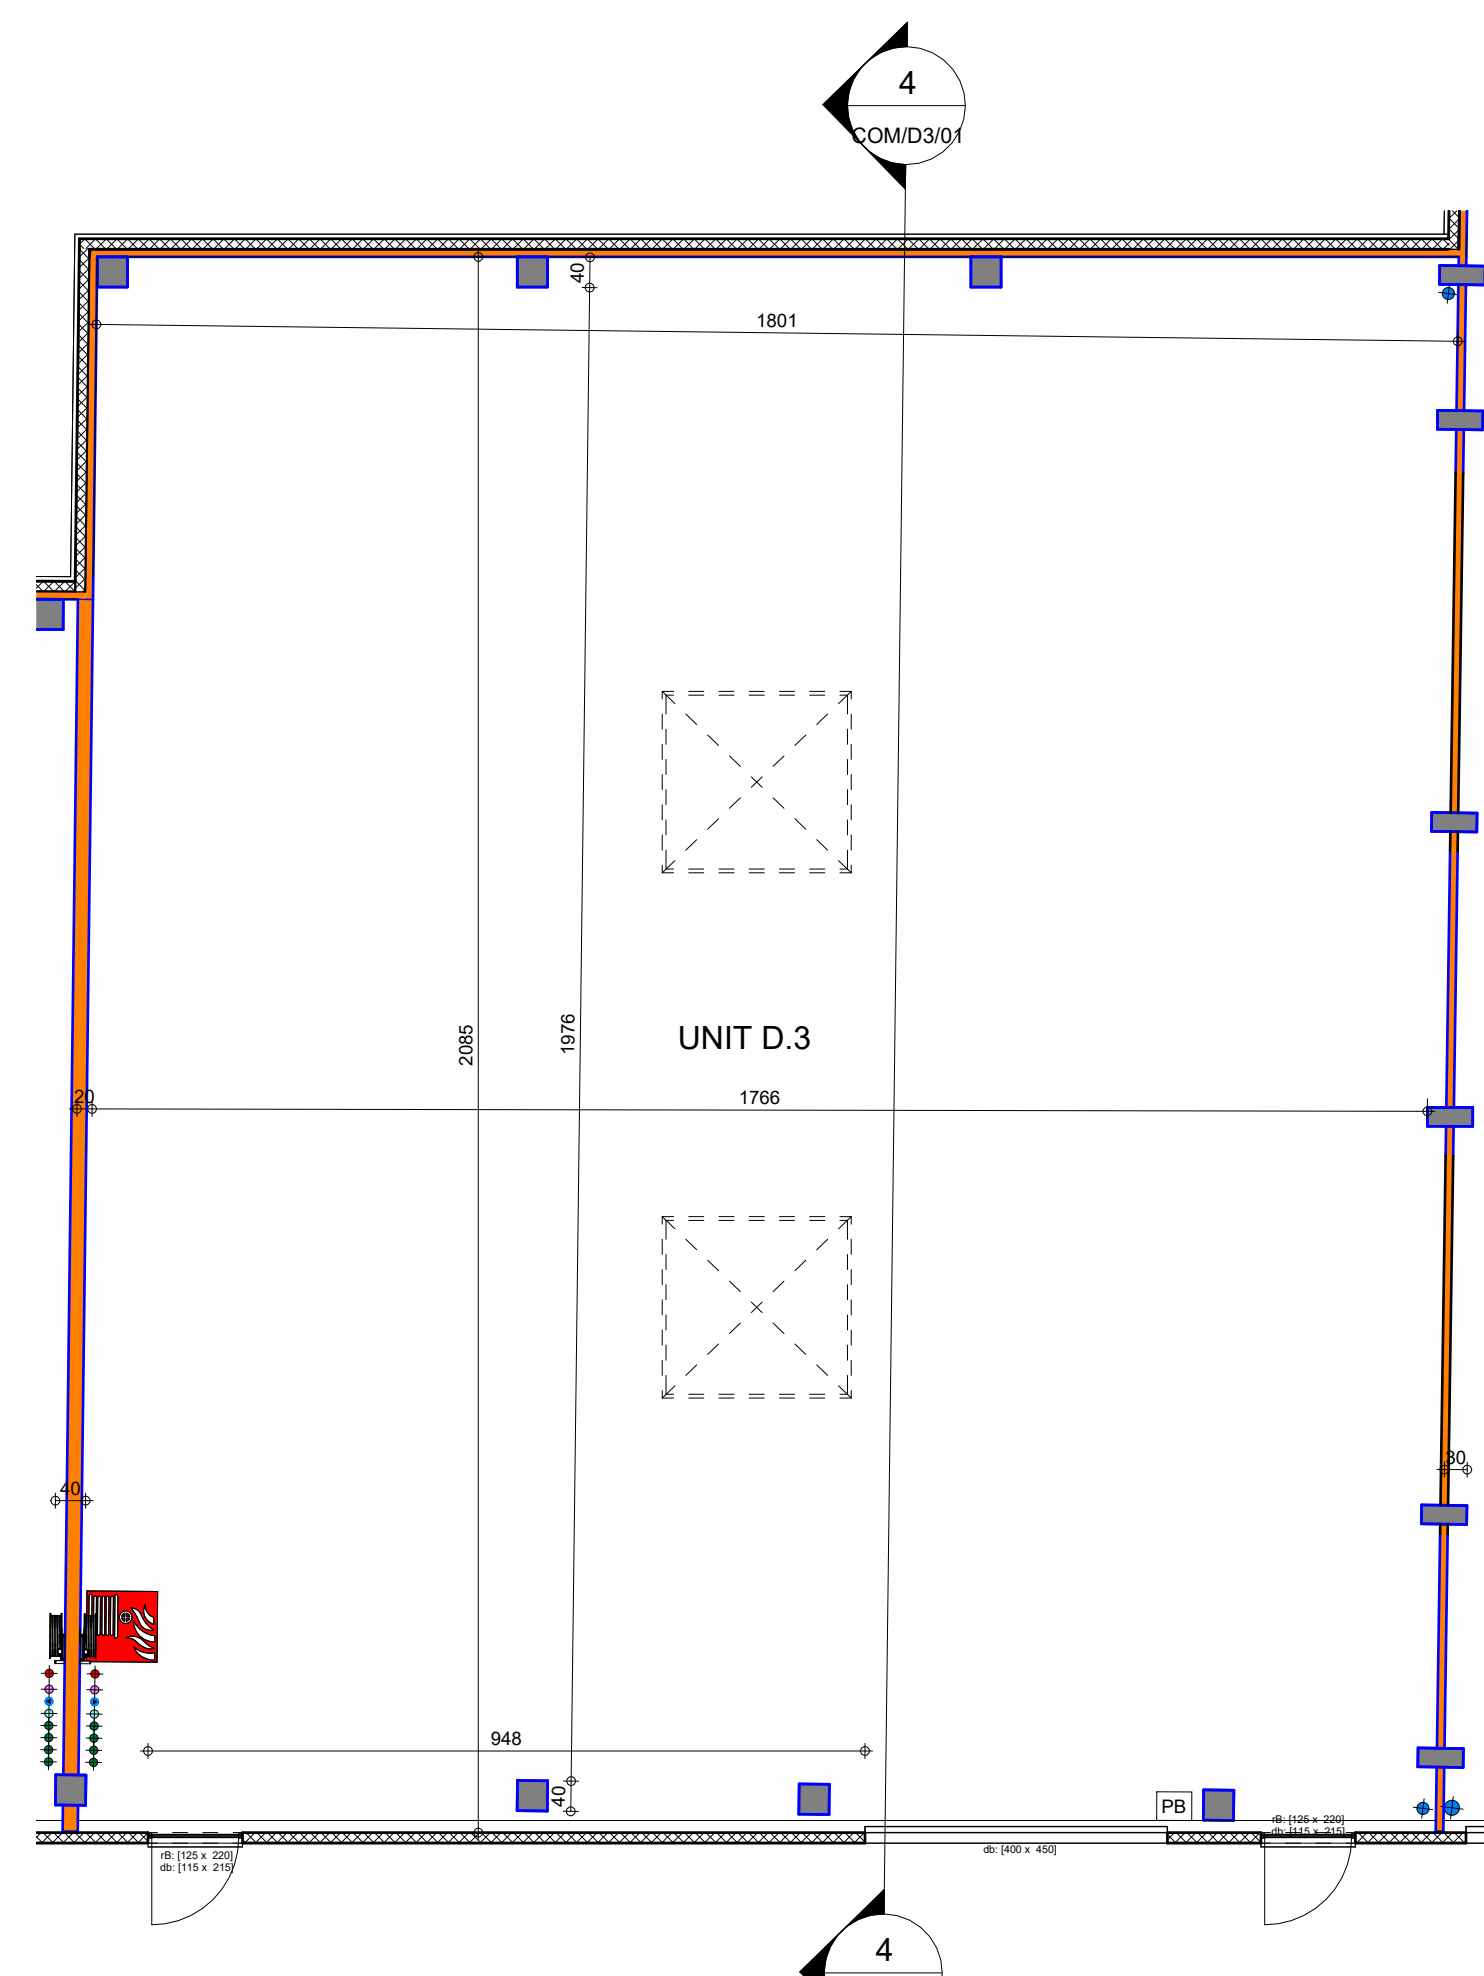


GELIJKVLOERS

1 : 100

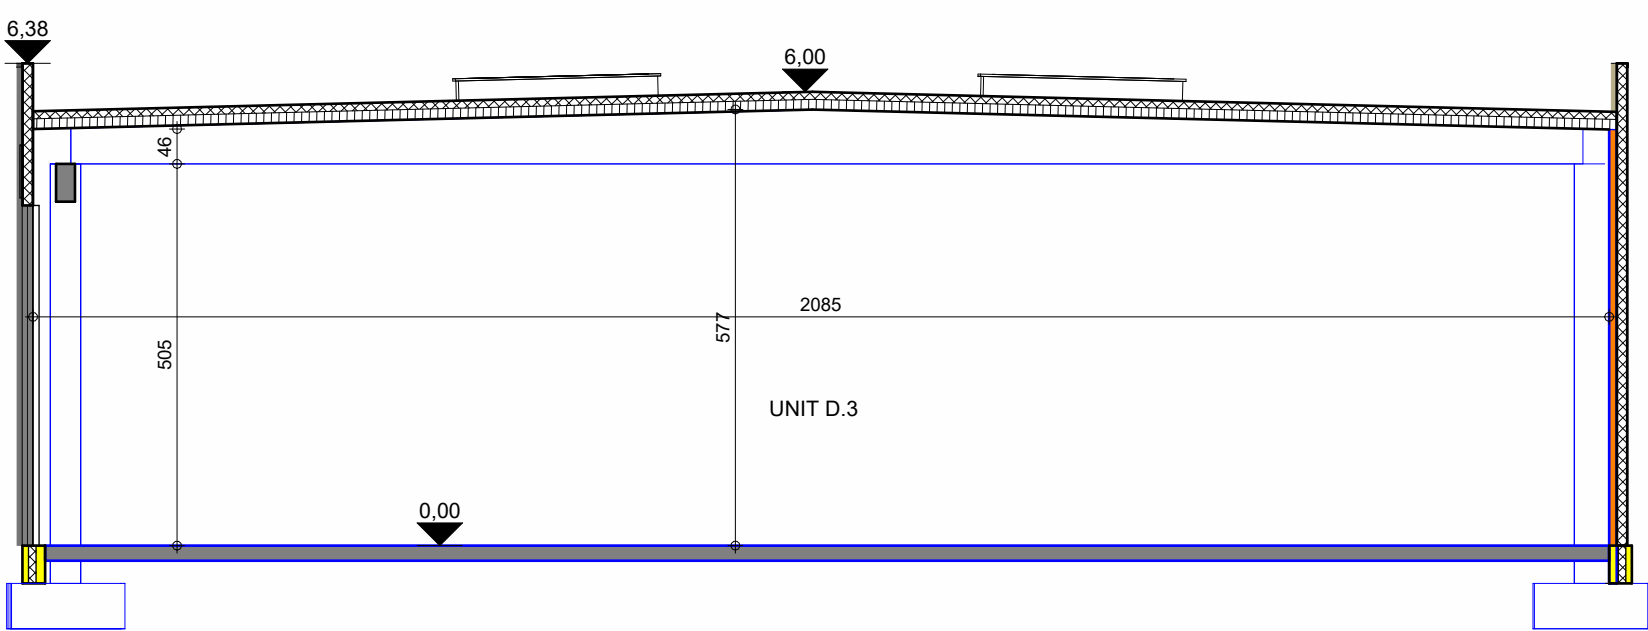


SNEDE

1 : 100

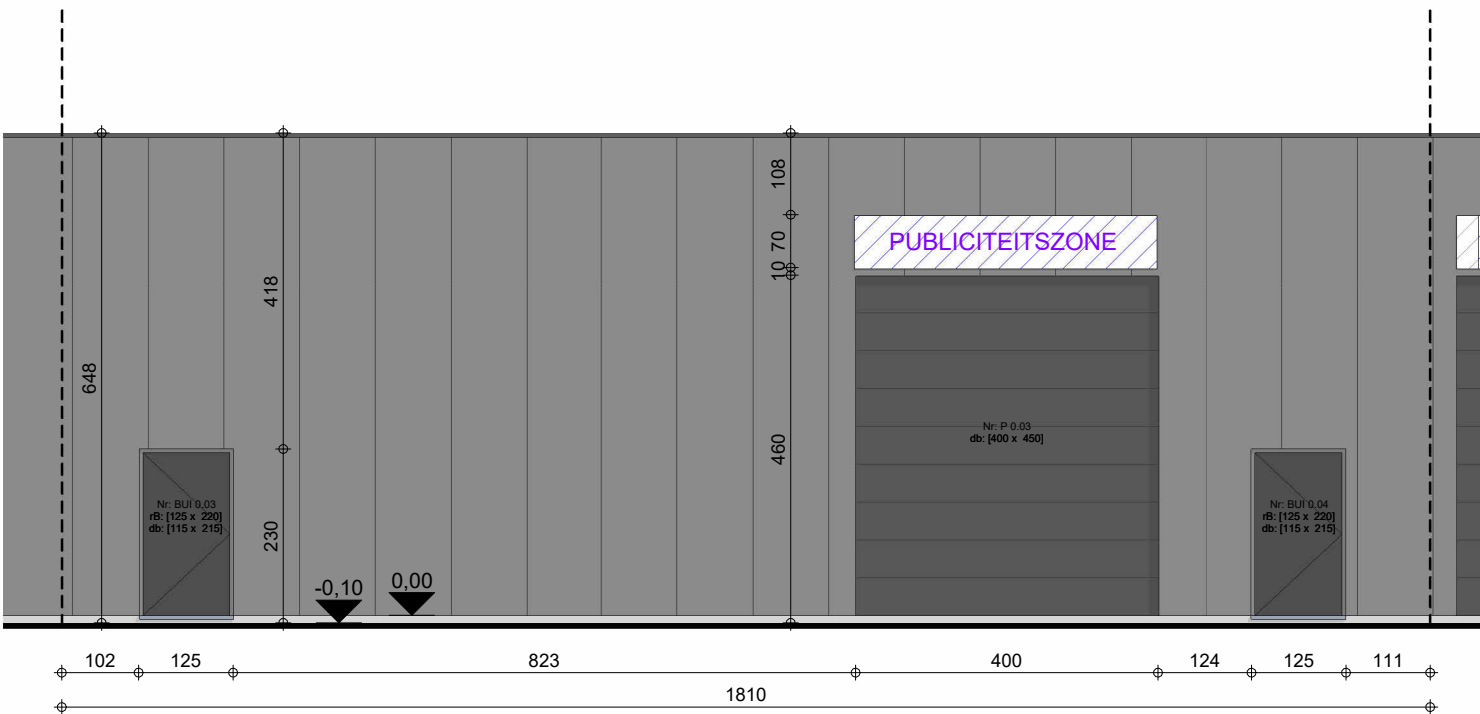

ZUIDGEVEL

1 : 100

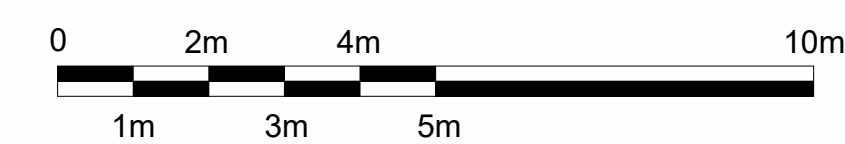

1634/22 MARTAL BEDRIJVENCENTRUM

UNIT 3 D.3

09/07/2025 sP  
a 03/07/2025 sP wijzigen van naam en nummer


COM/D3/01a

As indicated

ARCHITECTENBUREAU WIL-MA BVBA  
GENEINDE 221 - 2260 WESTERLO  
T: +32 14 26 47 01  
info@wilmawastiau.com  
W. ALLEN ZIMMERMAN - MARIE WASTIAU

DIT PLAN IS EIGENDOM VAN HET ARCHITECTENBUREAU. HET MAG NIET GEKOPIEERD OF AAN DERDEN DOORGEGEVEN WORDEN ZONDER ONZE TOESTEMMING. OPGEGEVEN MATEN ZIJN INDICATIEF.

- LEGENDE NUTSVOORZIENINGEN
- aftappunt hemelwater - RW pomp
  - stadswater
  - wachtbuizen
  - hemelwater
  - fecaliën
  - huishoudelijk

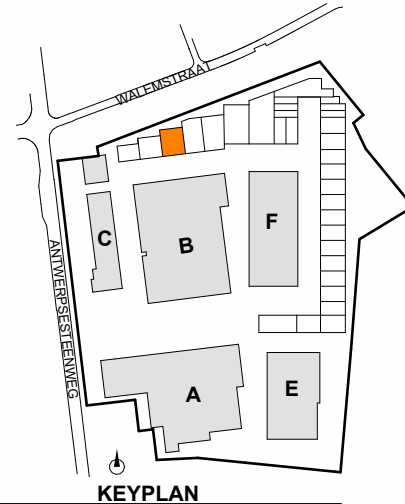

WILMA WASTIAU  
WILMA WASTIAU | WE FUNK INDUSTRIAL ARCHITECTURE

