




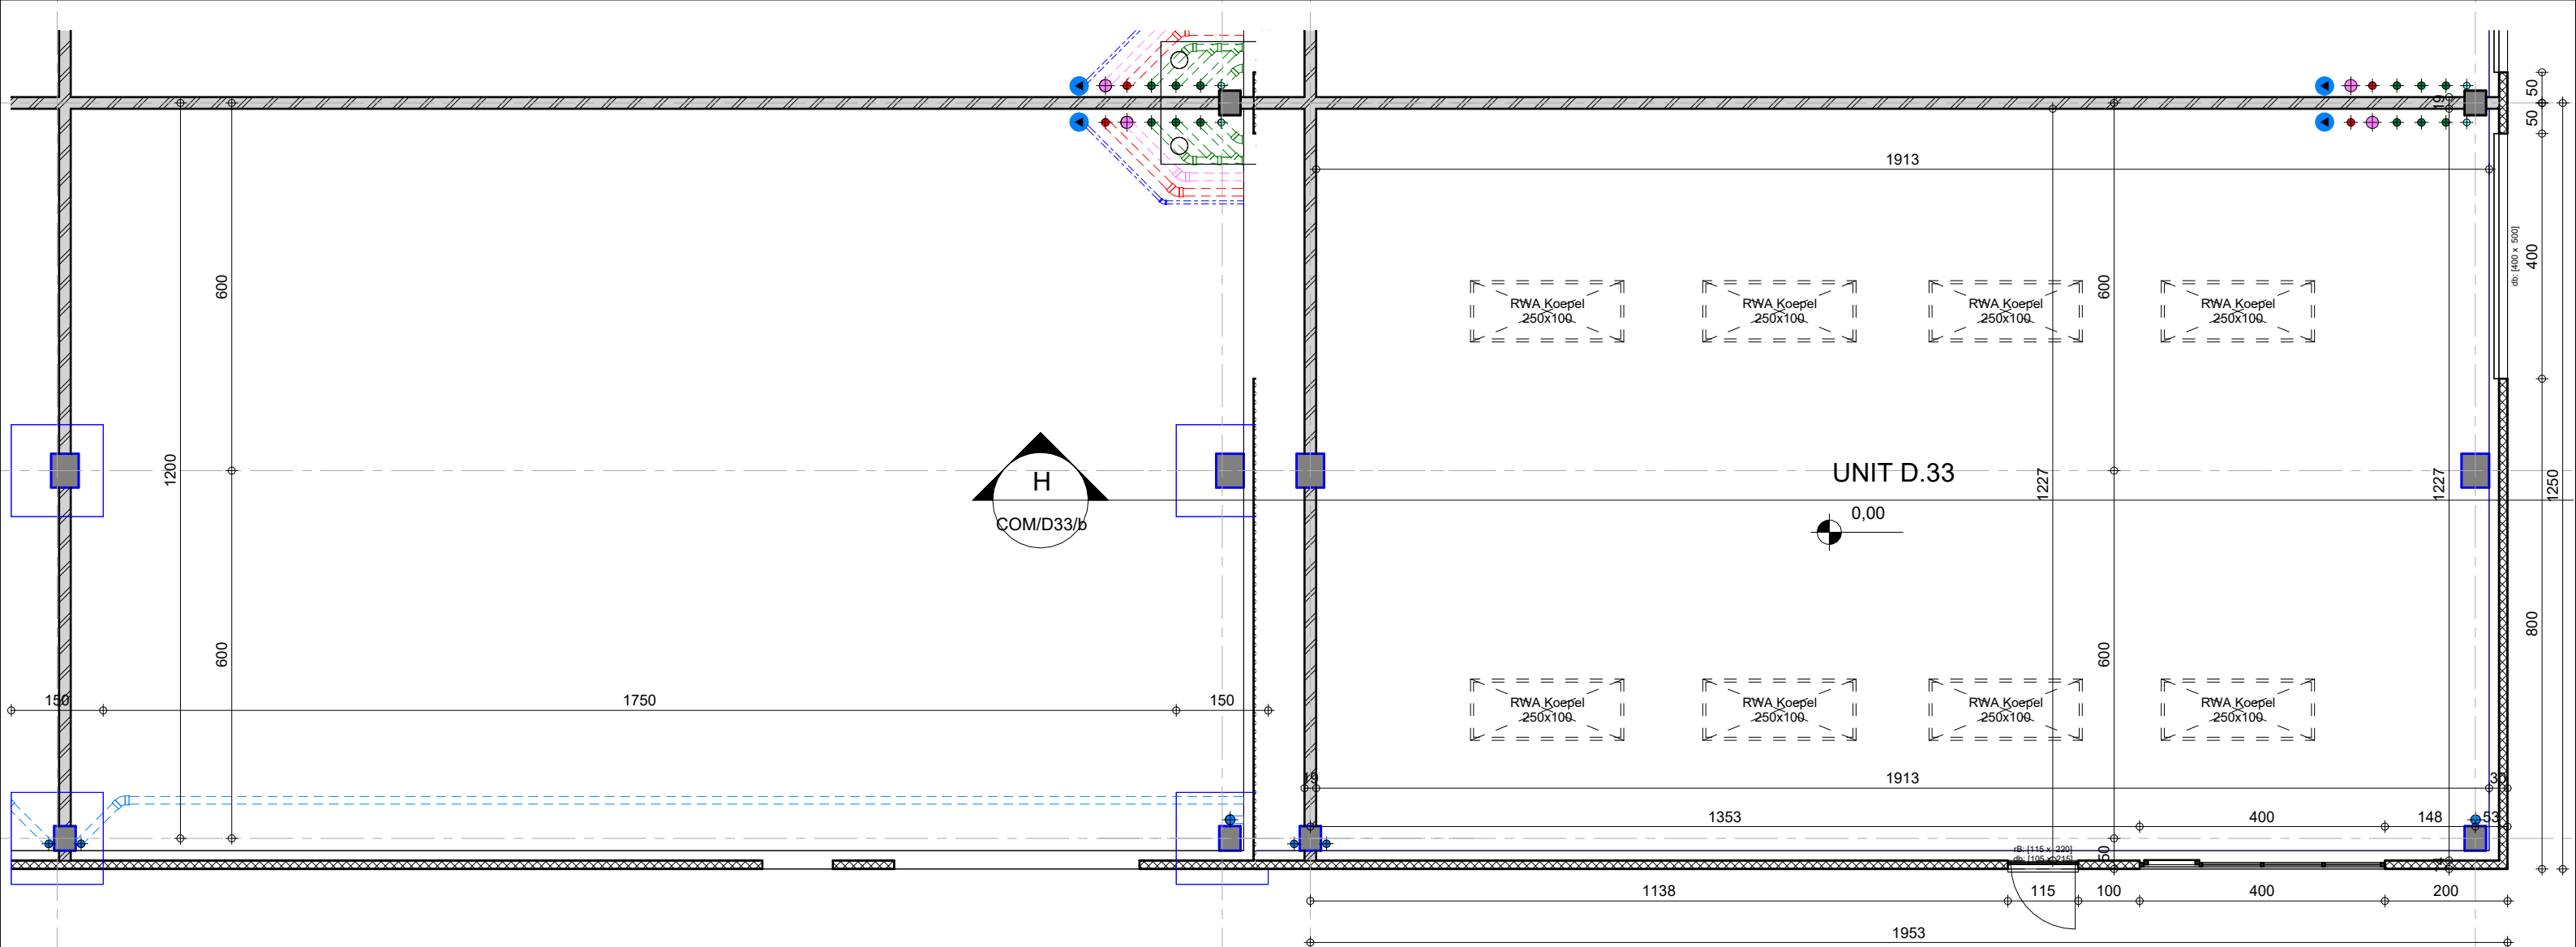


FUNDERING-RIOLERING

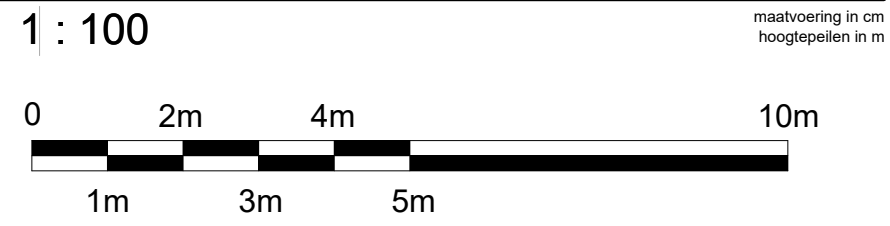

GELIJKVLOERS

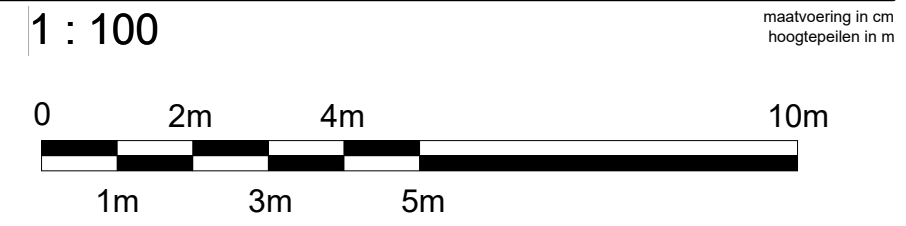

- LEGENDE NUTSVOORZIENINGEN
- aftappunt hemelwater - RW pomp
 - stadswater
 - wachtbuizen
 - hemelwater
 - fecaliën
 - huishoudelijk

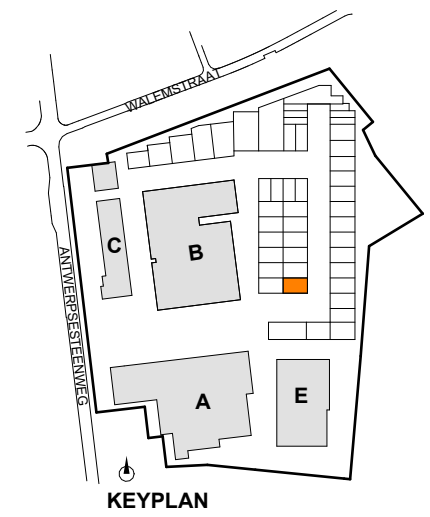

1634/22 MARTAL BEDRIJVENCENTRUM

UNIT D.33
06/11/2024 sP

COM/D33/a
As indicated

ARCHITECTENBUREAU WIL-MA BVBA
GENEINDE 221 - 2260 WESTERLO
T: +32 14 26 47 01
info@wilmawastiau.com
W. ALLEN ZIMMERMAN - MARIE WASTIAU

WILMA WASTIAU
WILMA WASTIAU | WE FUNK INDUSTRIAL ARCHITECTURE



DIT PLAN IS EIGENDOM VAN HET ARCHITECTENBUREAU. HET MAG NIET GEKOPIEERD OF AAN DERDEN DOORGEGEVEN WORDEN ZONDER ONZE TOESTEMMING. OPGEGEVEN MATEN ZIJN INDICATIEF.