



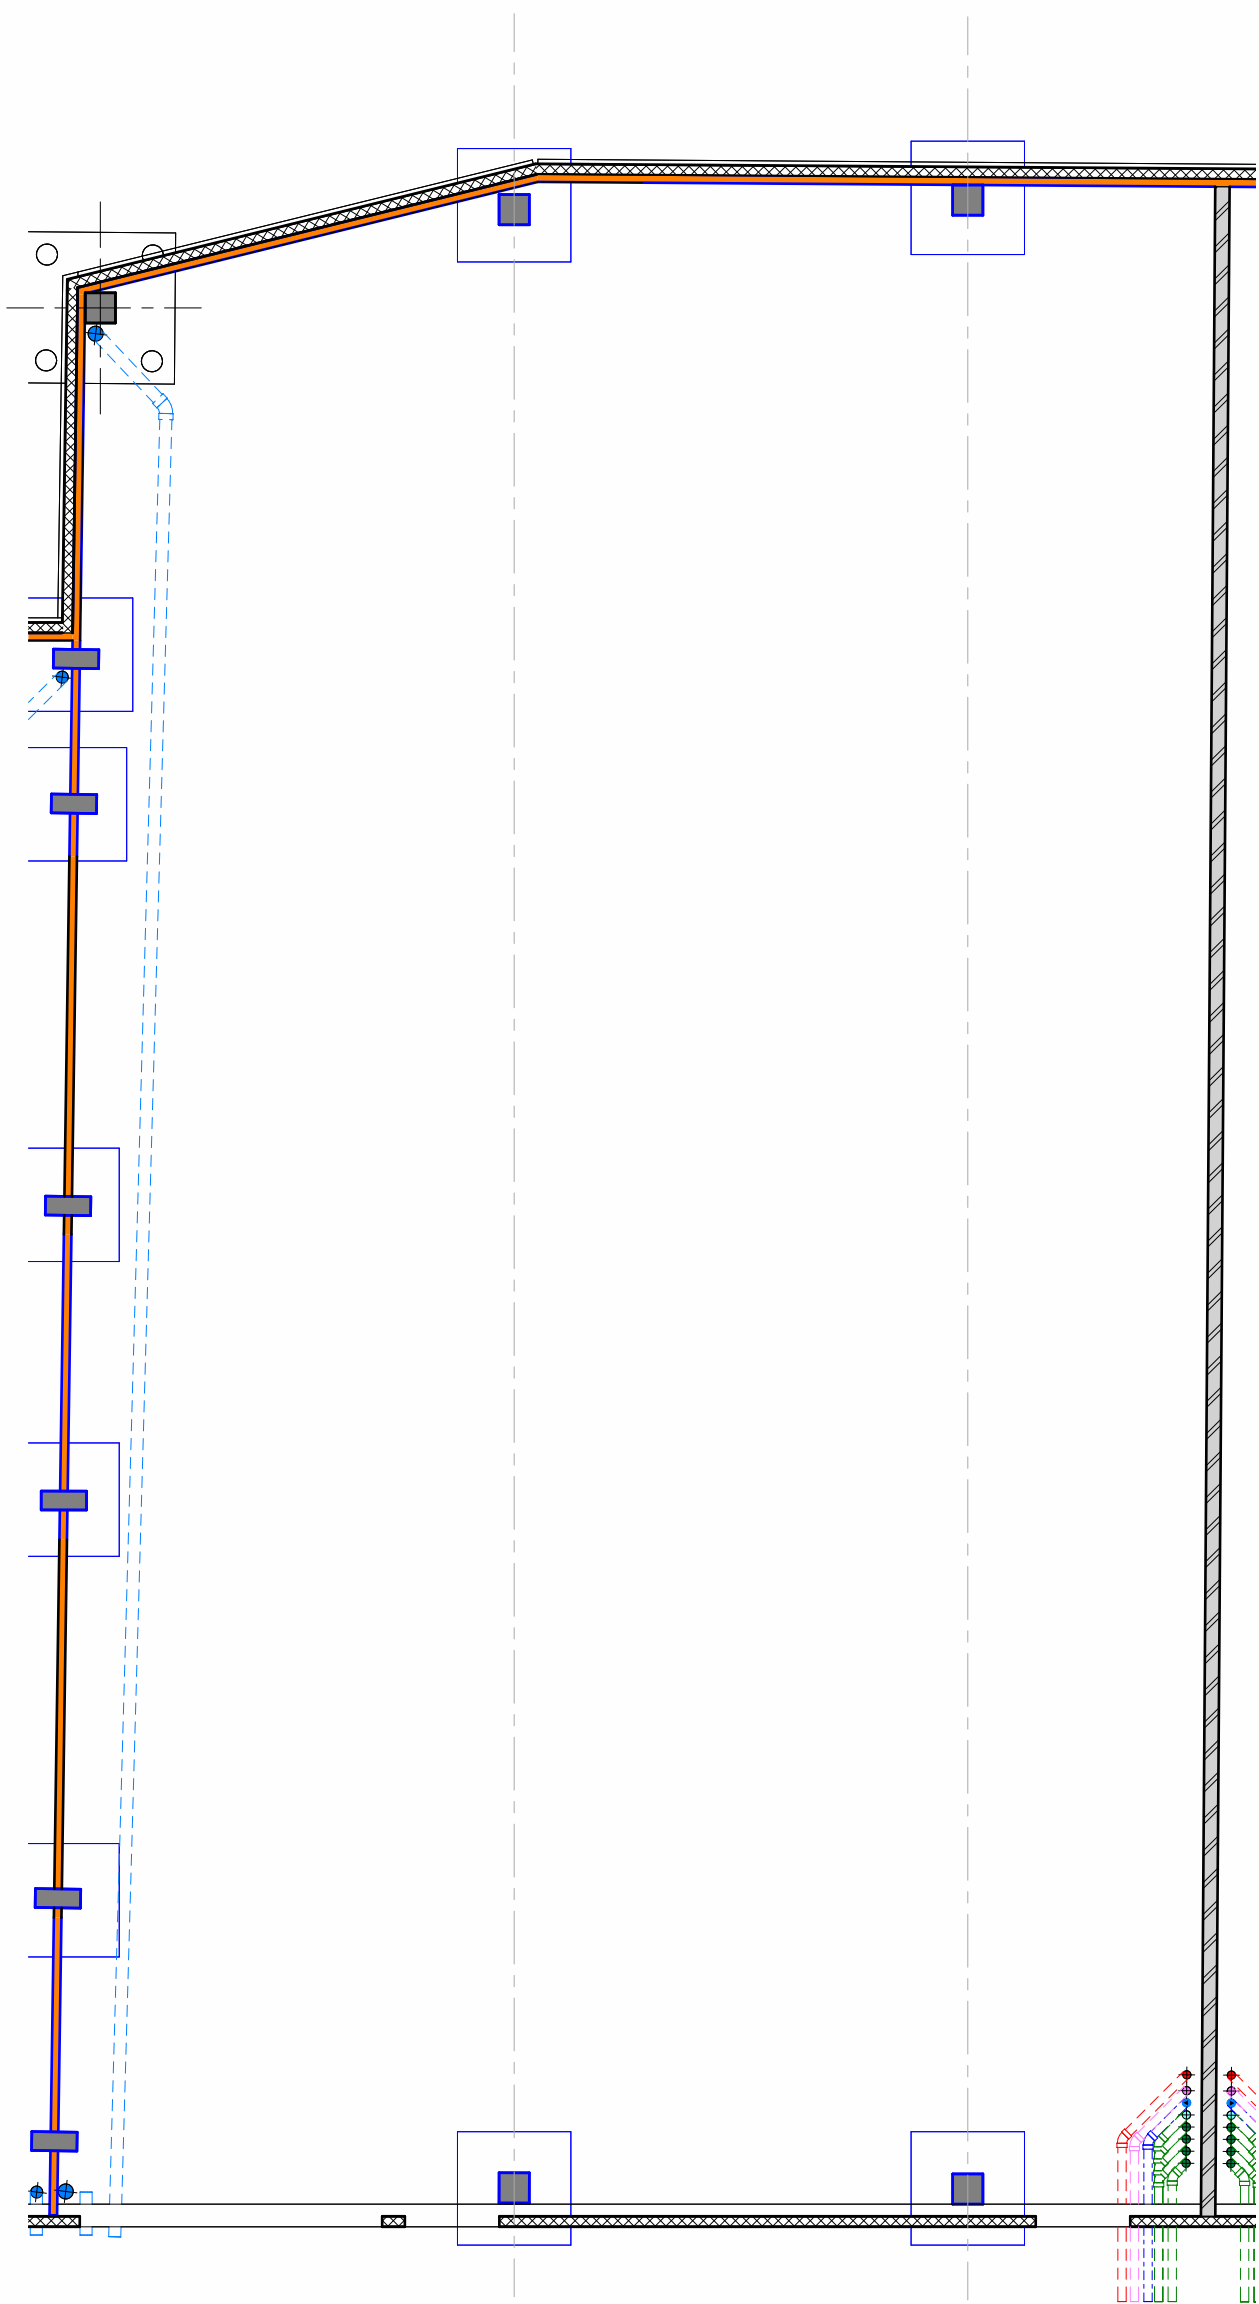


FUNDERING-RIOLERING

1 : 100

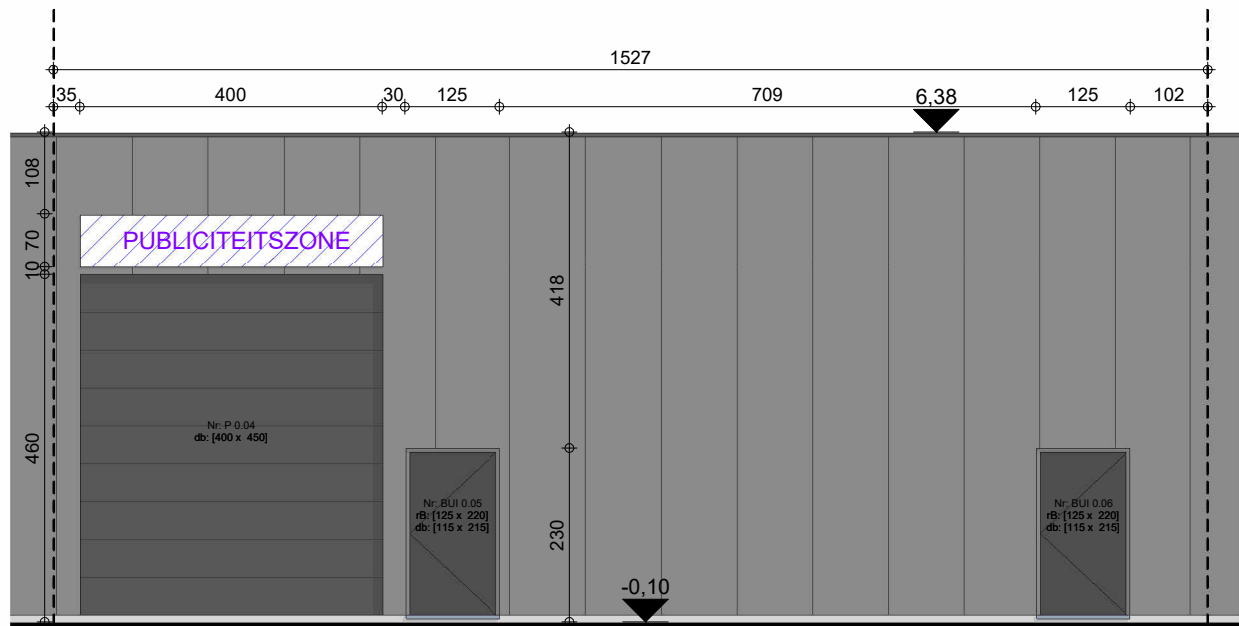


ZUIDGEVEL

1 : 100

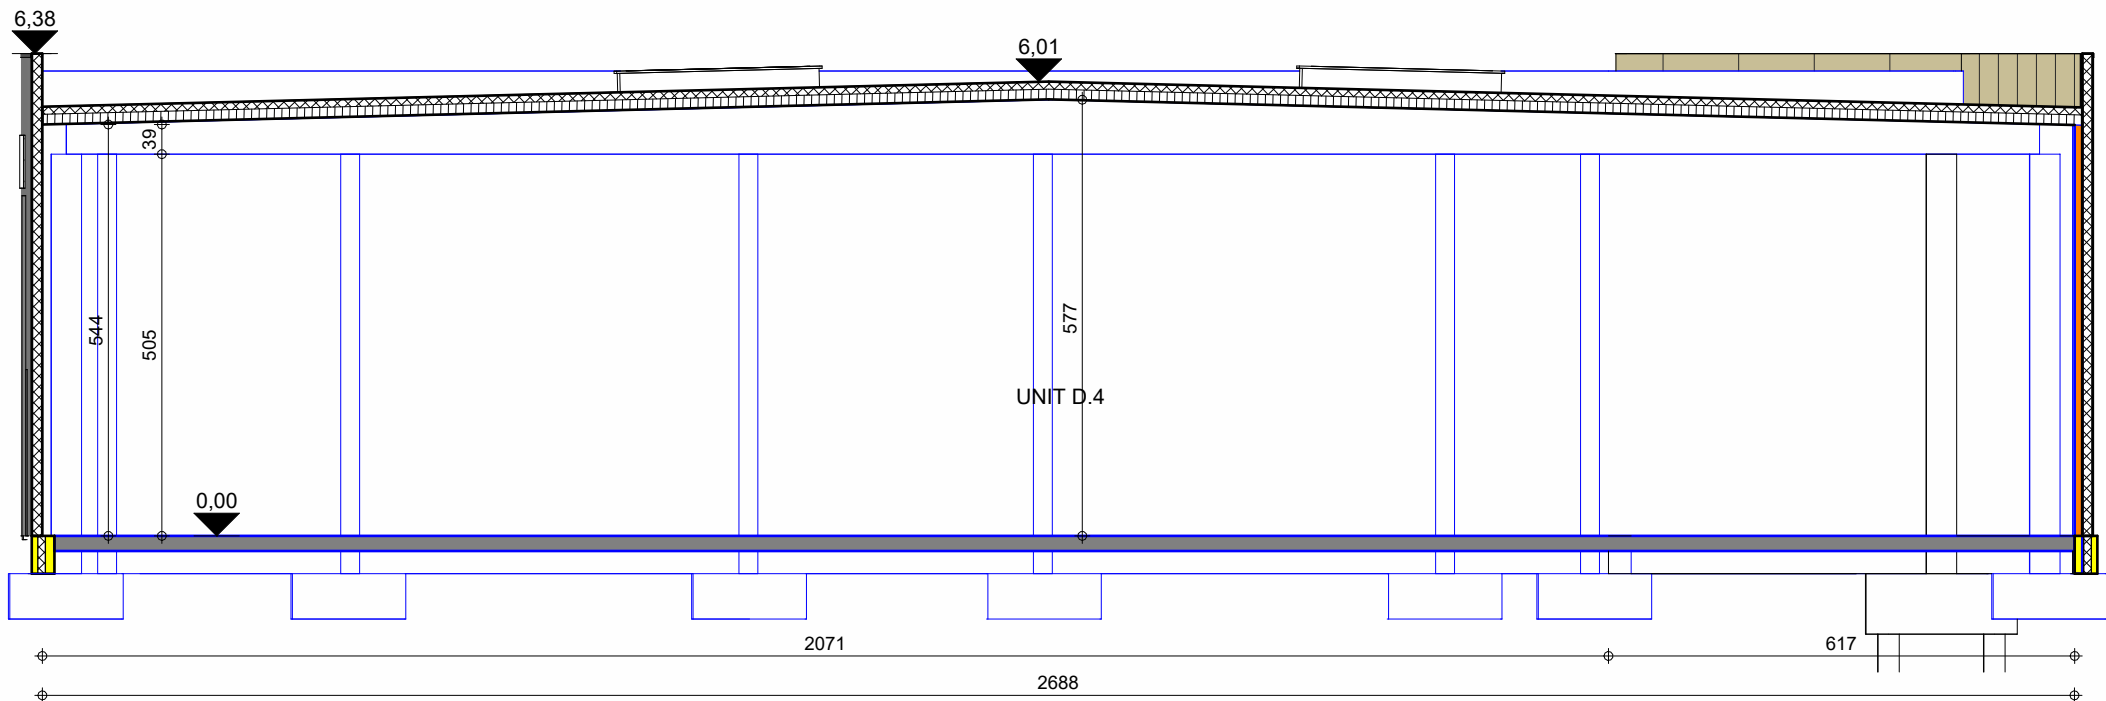

SNEDE

1 : 100

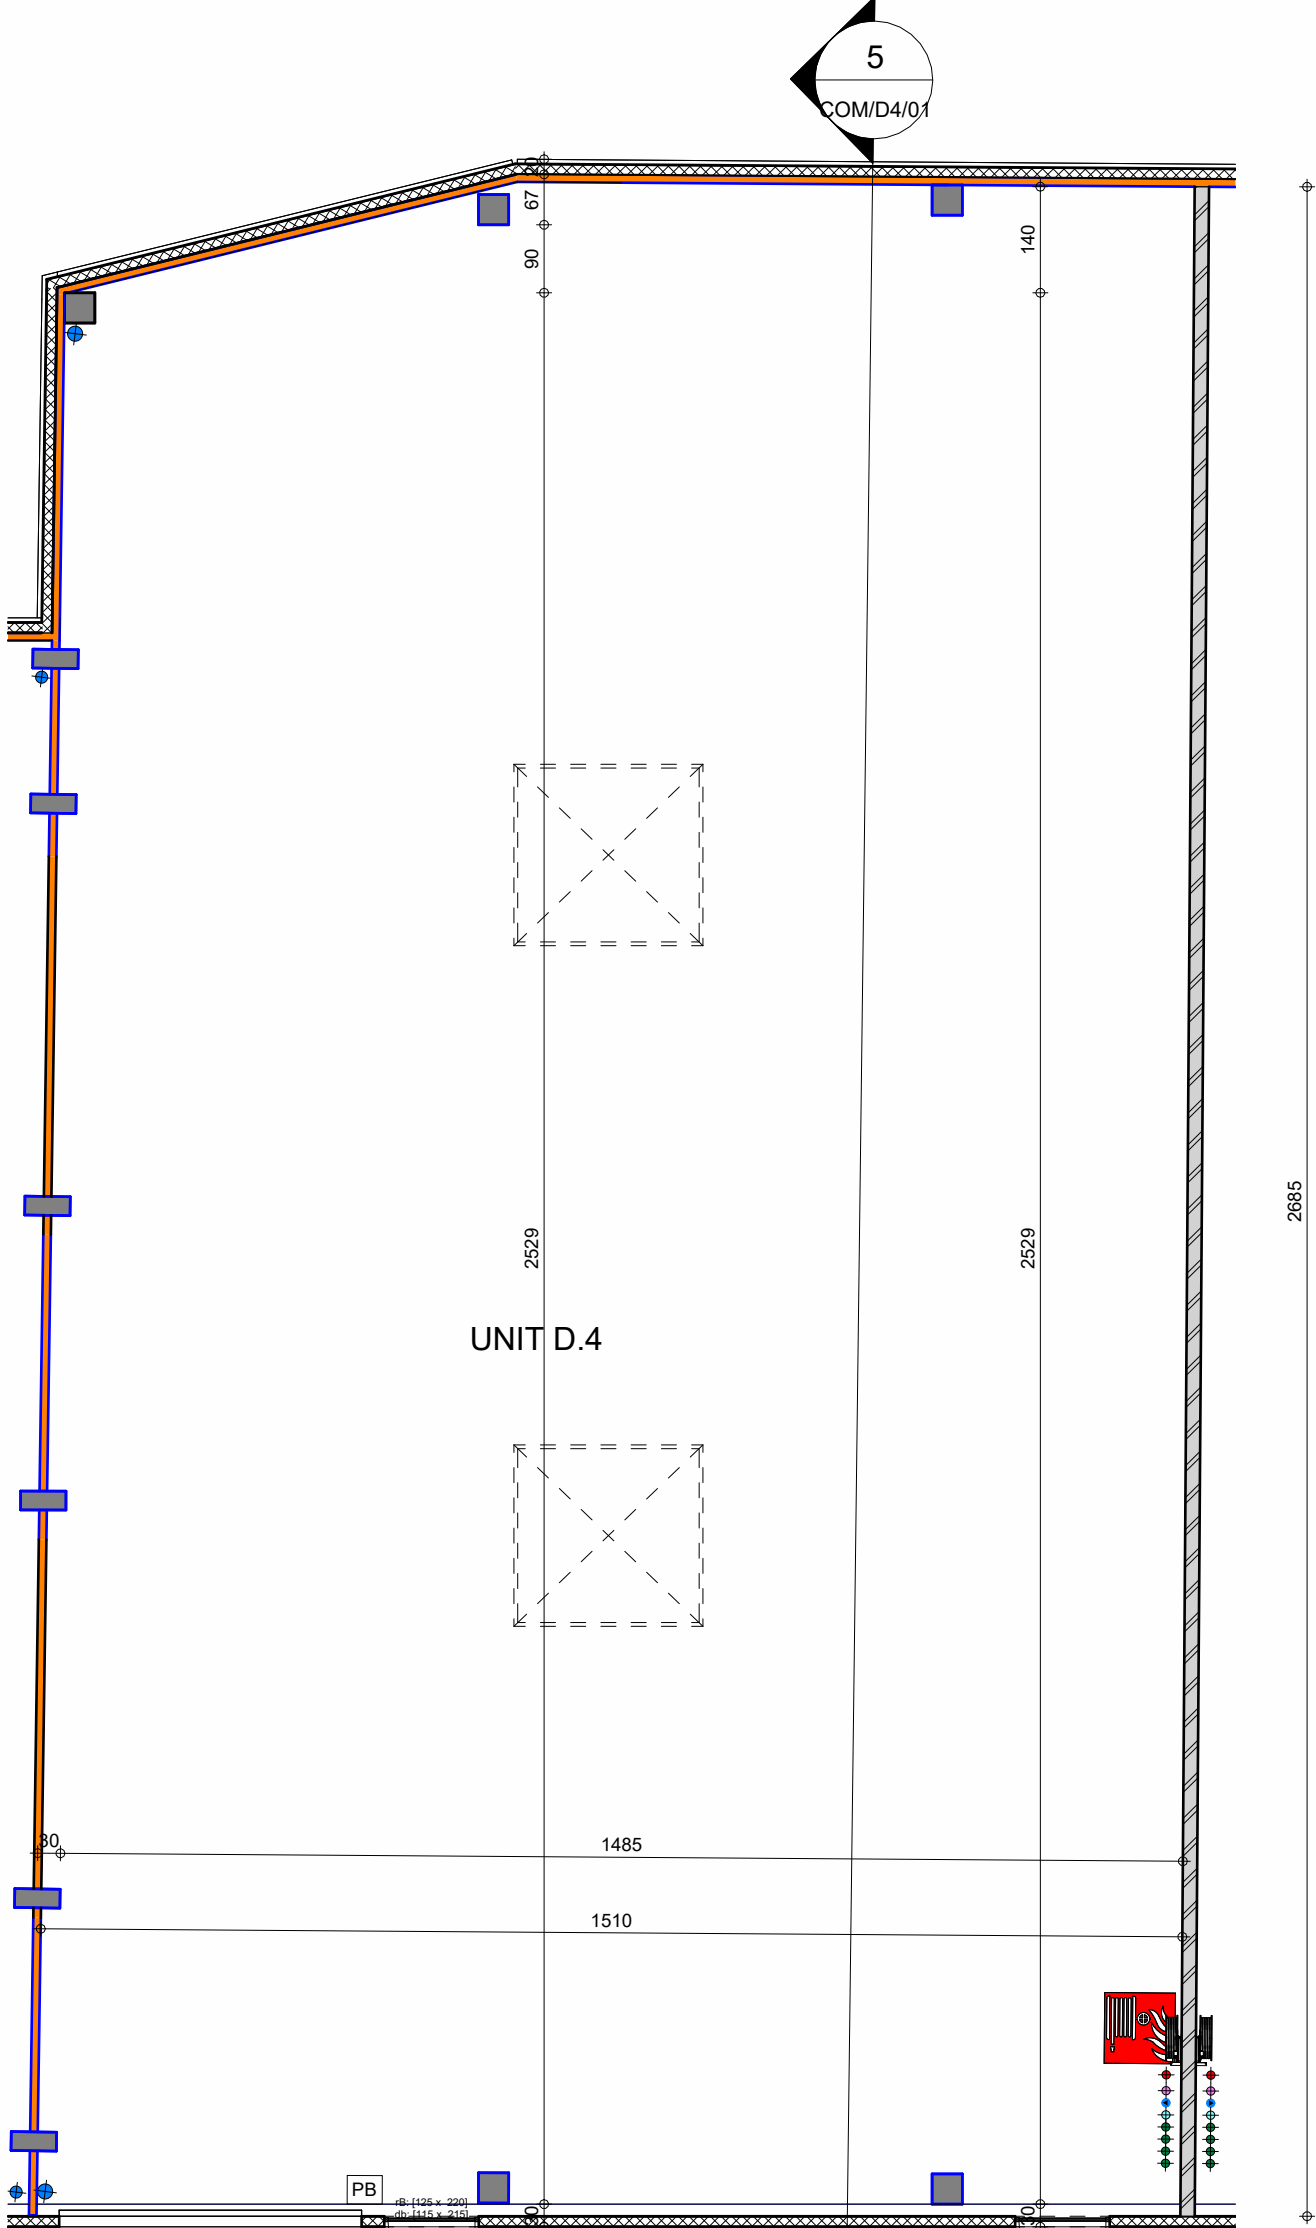

GELIJKVLOERS

1 : 100

- LEGENDE NUTSVOORZIENINGEN
- aftappunt hemelwater - RW pomp
 - stadswater
 - wachtbuizen
 - hemelwater
 - fecaliën
 - huishoudelijk

