

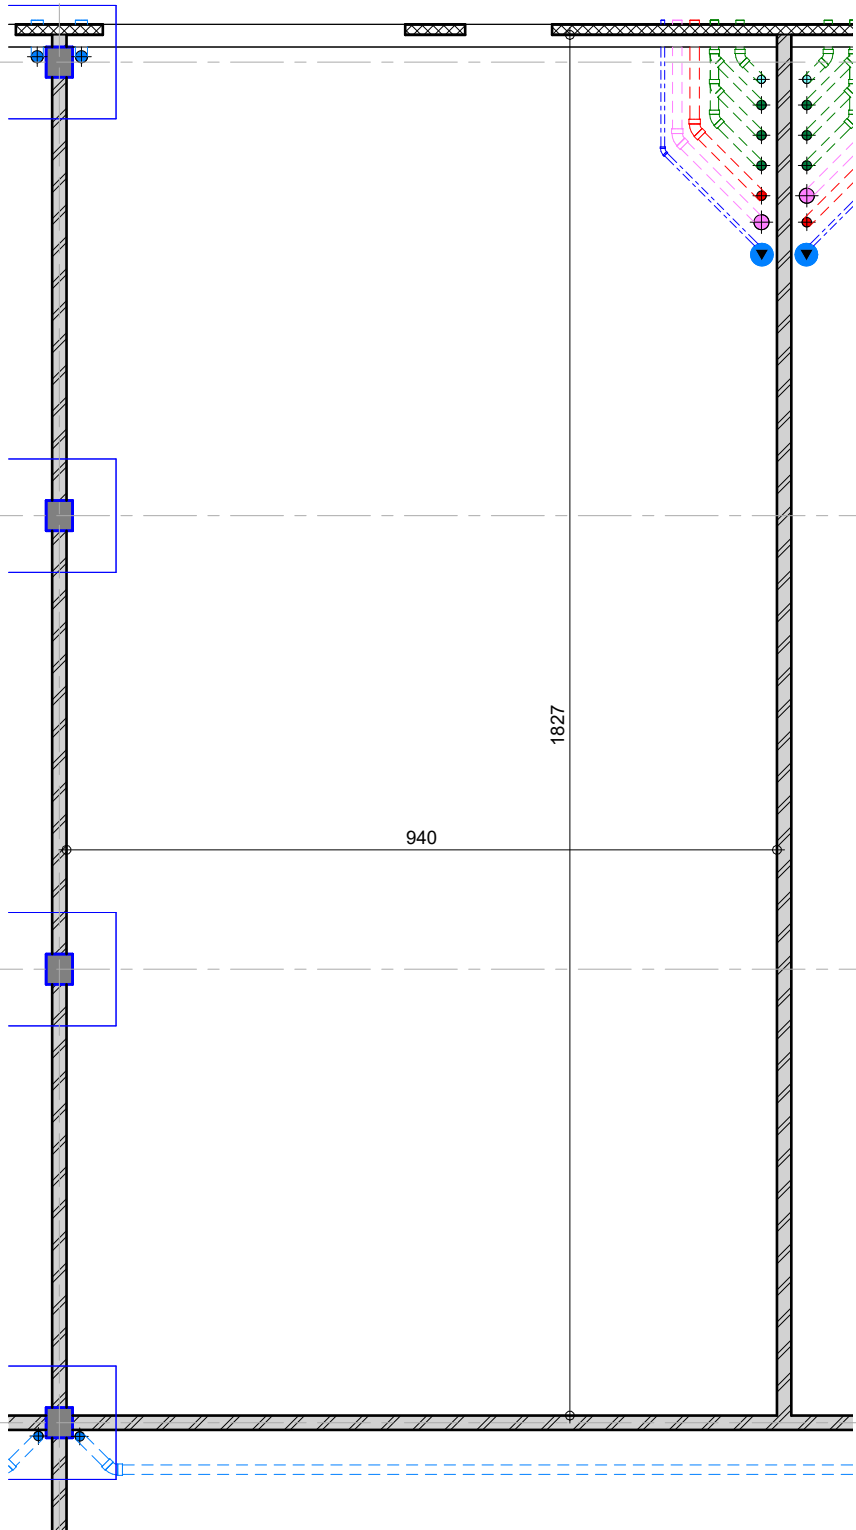


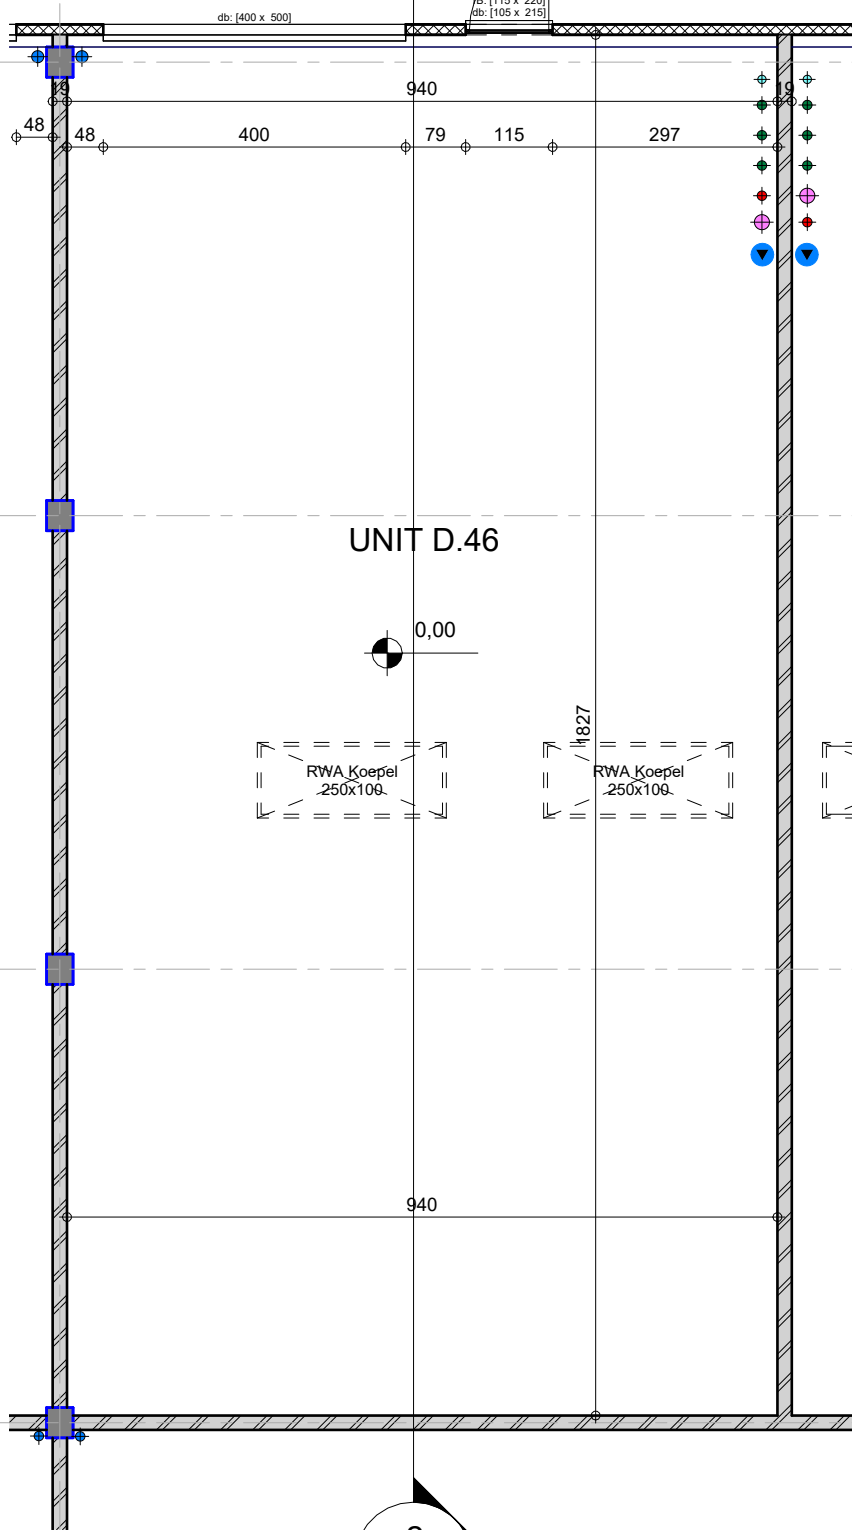

FUNDERING-RIOLERING

1 : 100


maatvoering in cm
hoogtepeilen in m

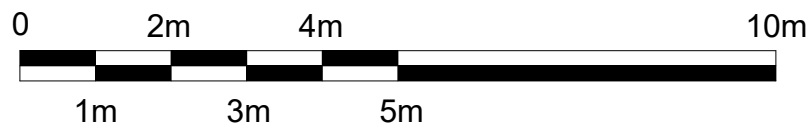

GELIJKVLOERS


1 : 100

maatvoering in cm
hoogtepeilen in m

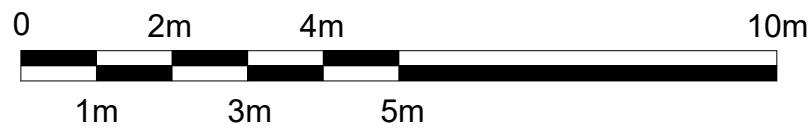

LEGENDE NUTSVOORZIENINGEN

- ▼ aftappunt hemelwater - RW pomp
- ⊕ stadswater
- ⊕ wachtbuizen
- ⊕ hemelwater
- ⊕ fecaliën
- ⊕ huishoudelijk

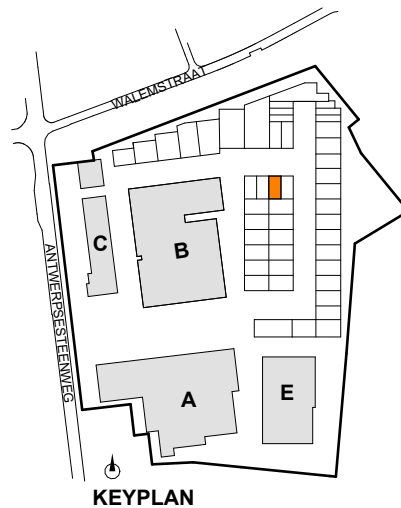

KEYPLAN

1634/22 MARTAL BEDRIJVENCENTRUM

UNIT D.46

06/11/2024 sP

COM/D46/a

As indicated

ARCHITECTENBUREAU WIL-MA BVBA
GENEINDE 221 - 2260 WESTERLO
T: +32 14 26 47 01
info@wilmawastiau.com
W. ALLEN ZIMMERMAN - MARIE WASTIAU

WILMA WASTIAU
WILMA WASTIAU | WE FUNK INDUSTRIAL ARCHITECTURE



DIT PLAN IS EIGENDOM VAN HET ARCHITECTENBUREAU. HET MAG NIET GEKOPIEERD OF AAN DERDEN DOORGEGEVEN WORDEN ZONDER ONZE TOESTEMMING. OPGEGEVEN MATEN ZIJN INDICATIEF.