



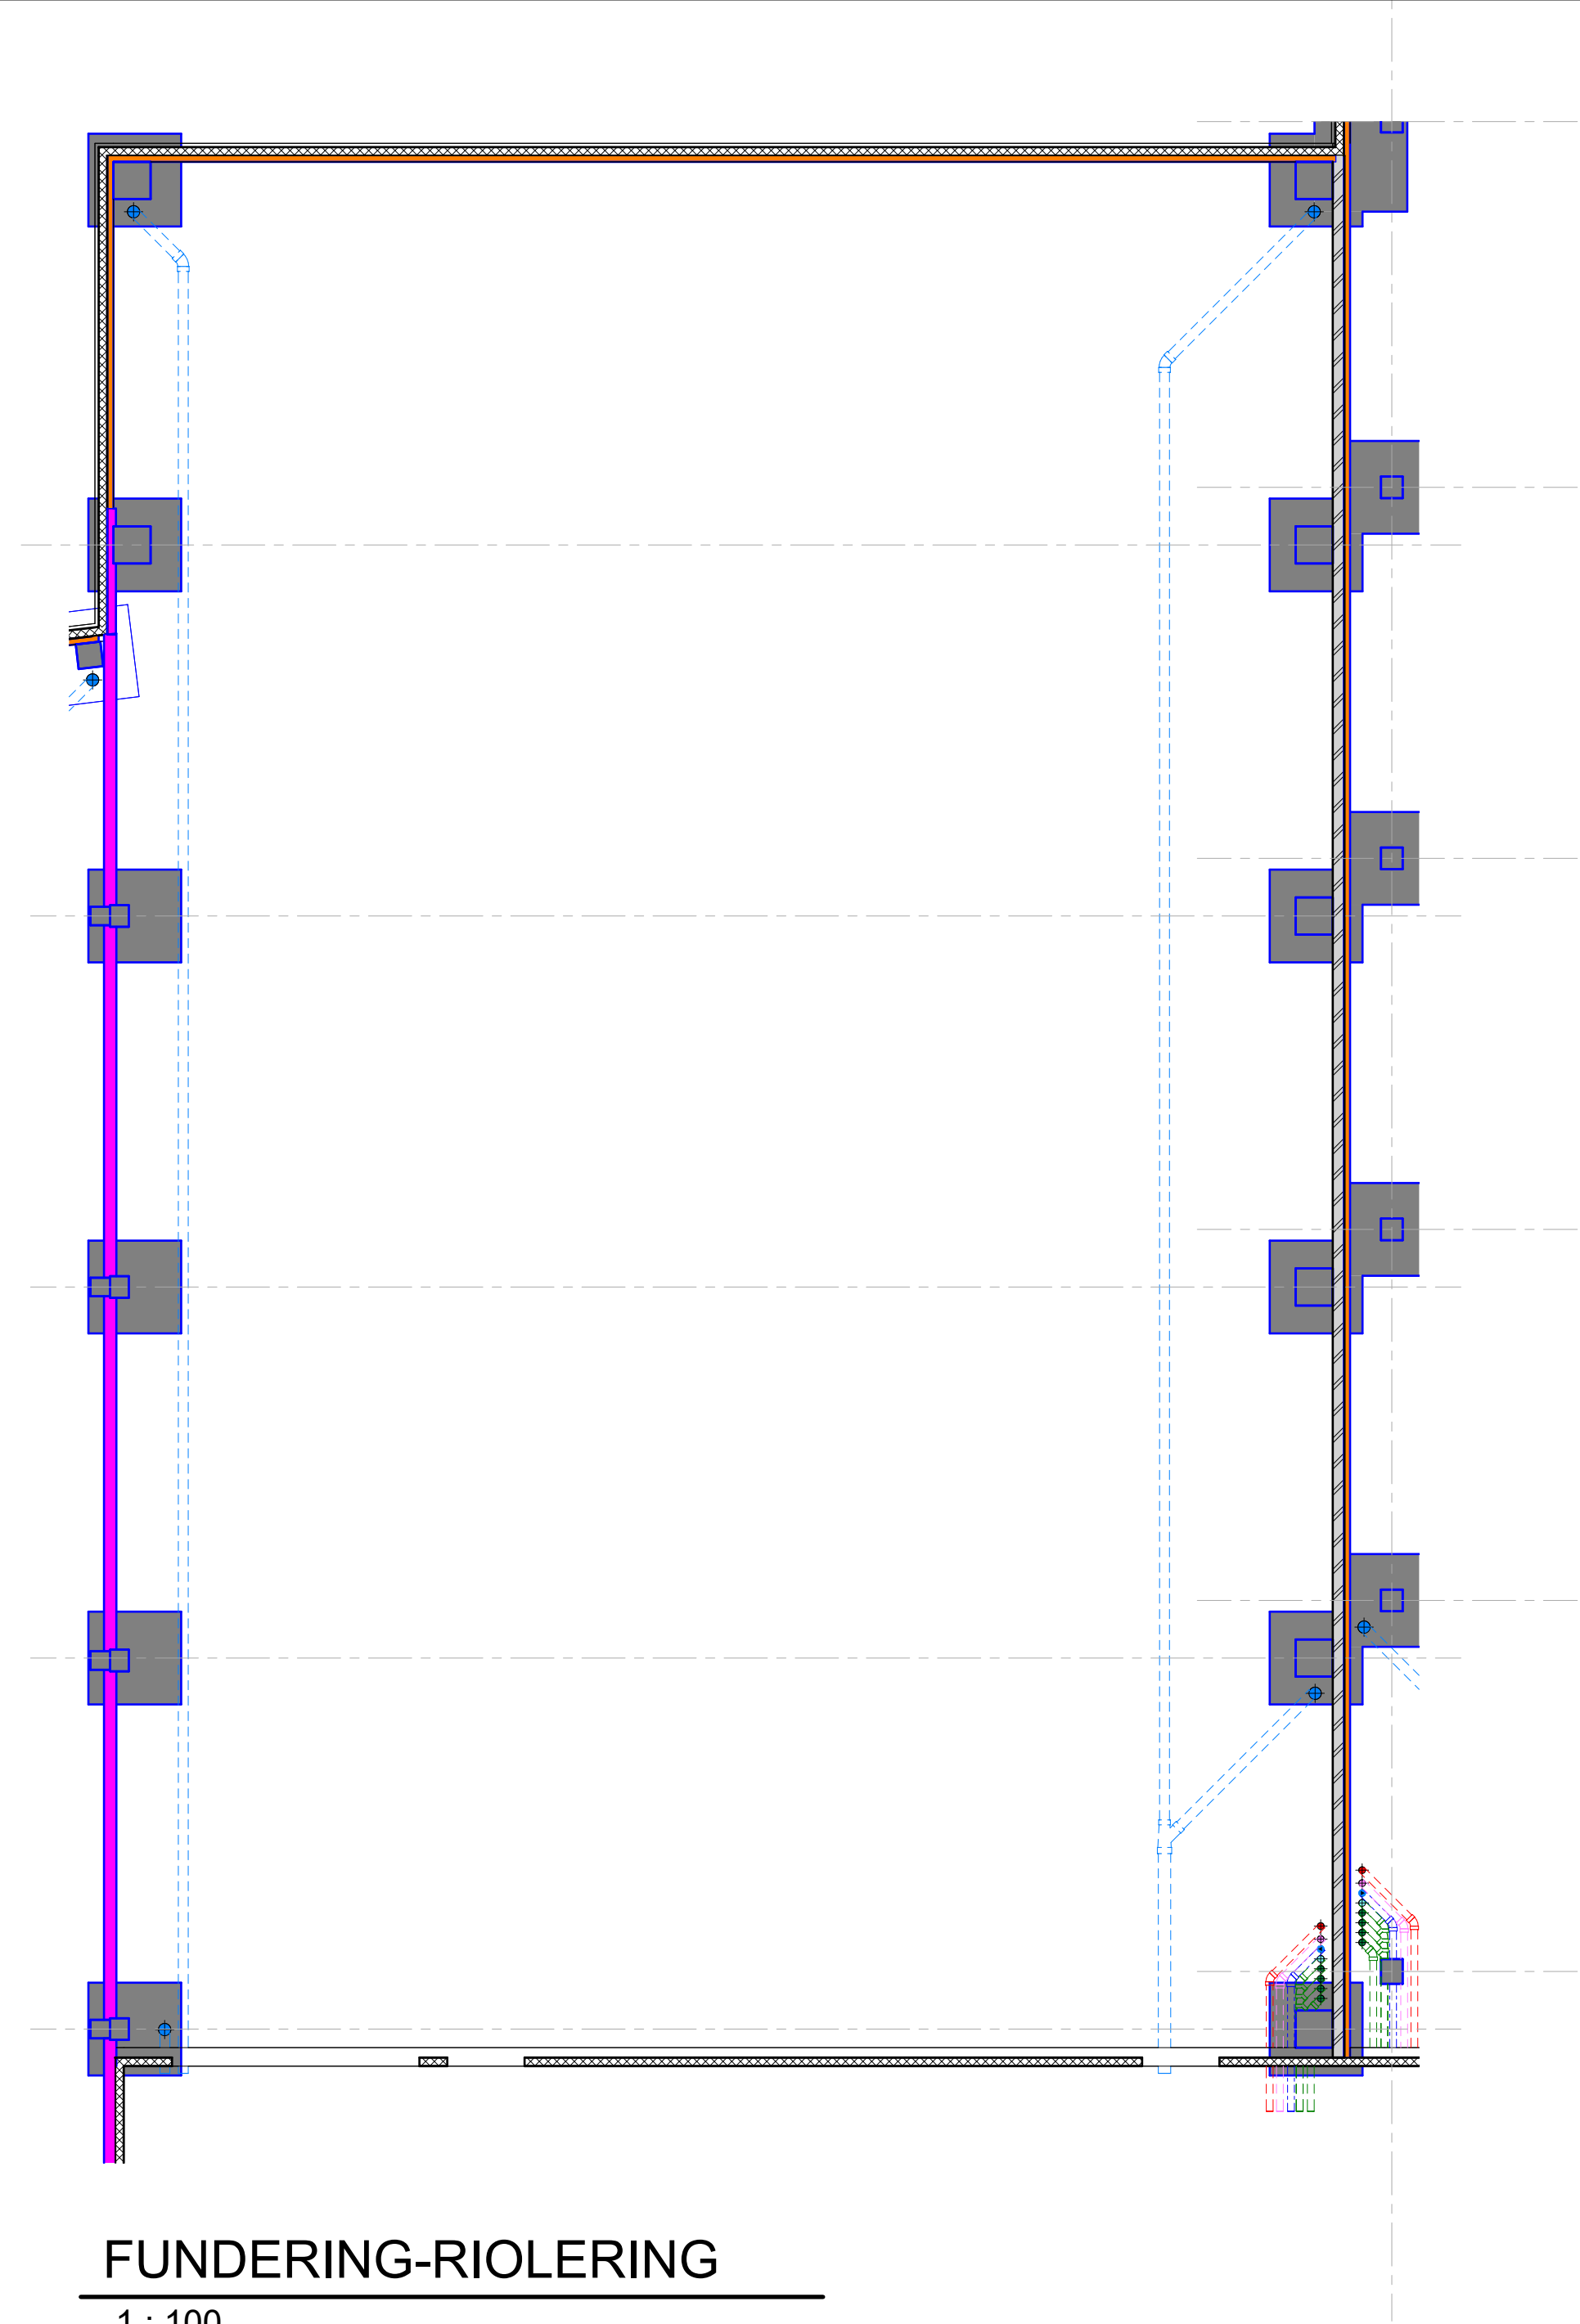

FUNDERING-RIOLERING

1 : 100

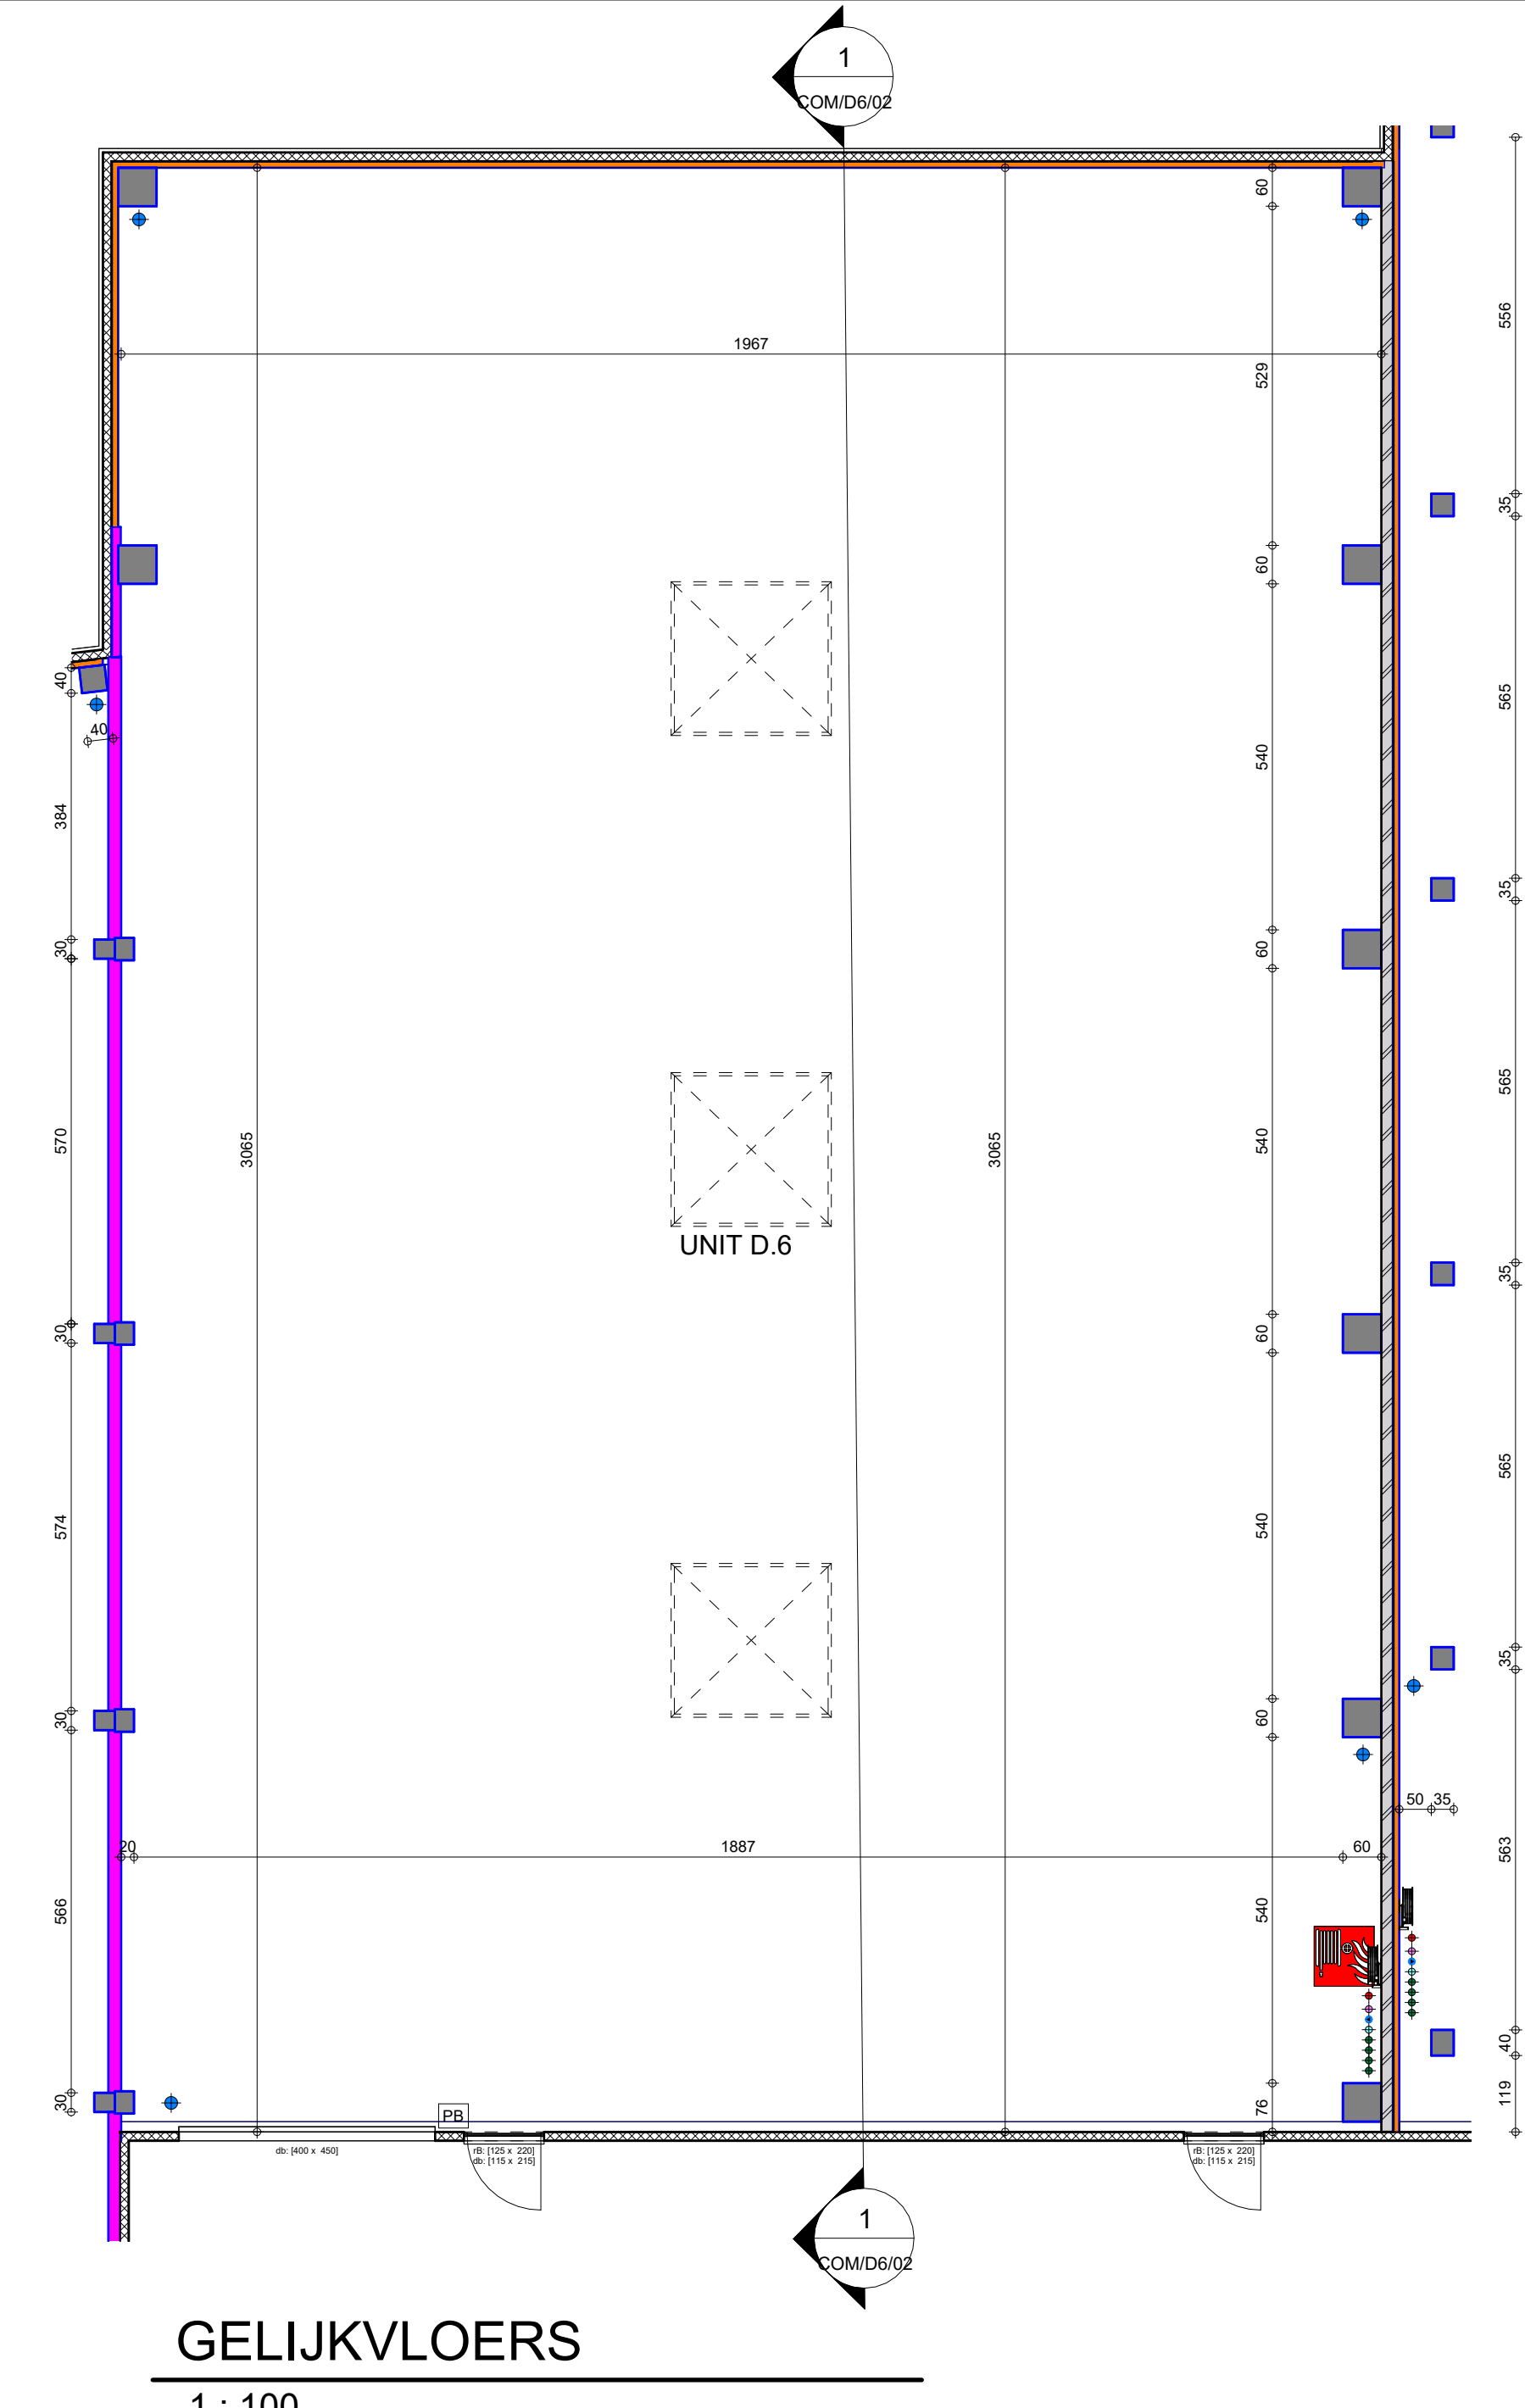

GELIJKVLOERS

1 : 100

- LEGENDE NUTSVOORZIENINGEN
- aftappunt hemelwater - RW pomp
 - ◆ stadswater
 - ◆ wachtbuizen
 - ◆ hemelwater
 - ◆ fecaliën
 - ◆ huishoudelijk

