



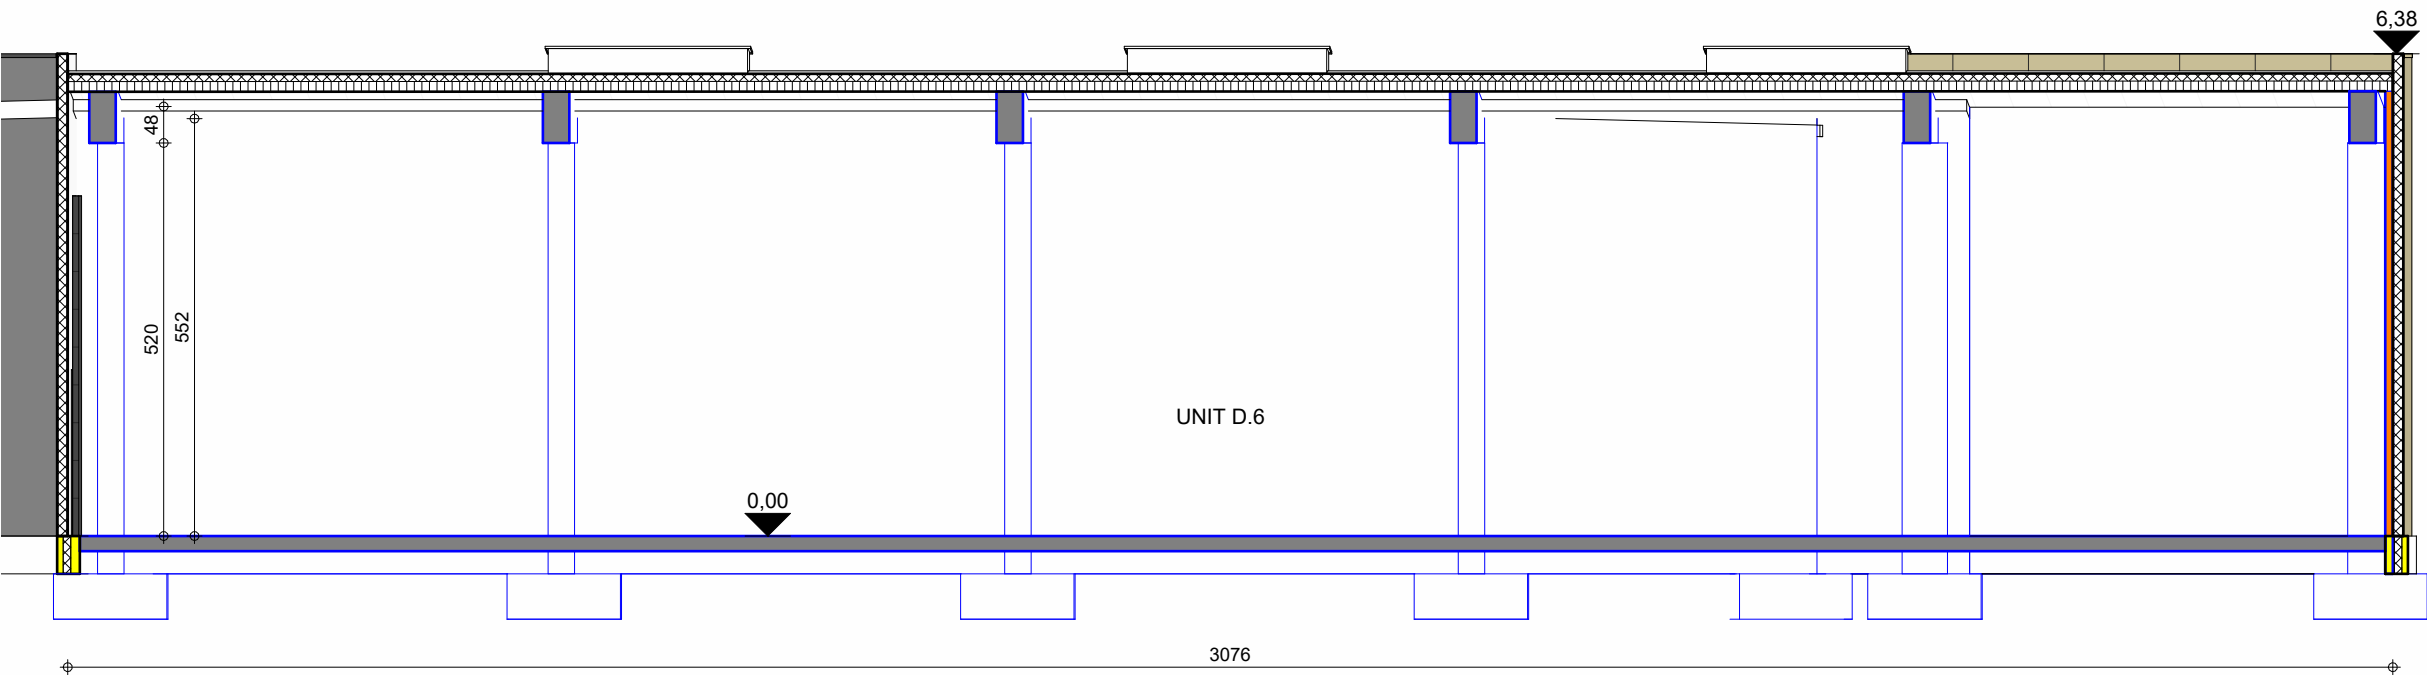

SNEDE


1 : 100

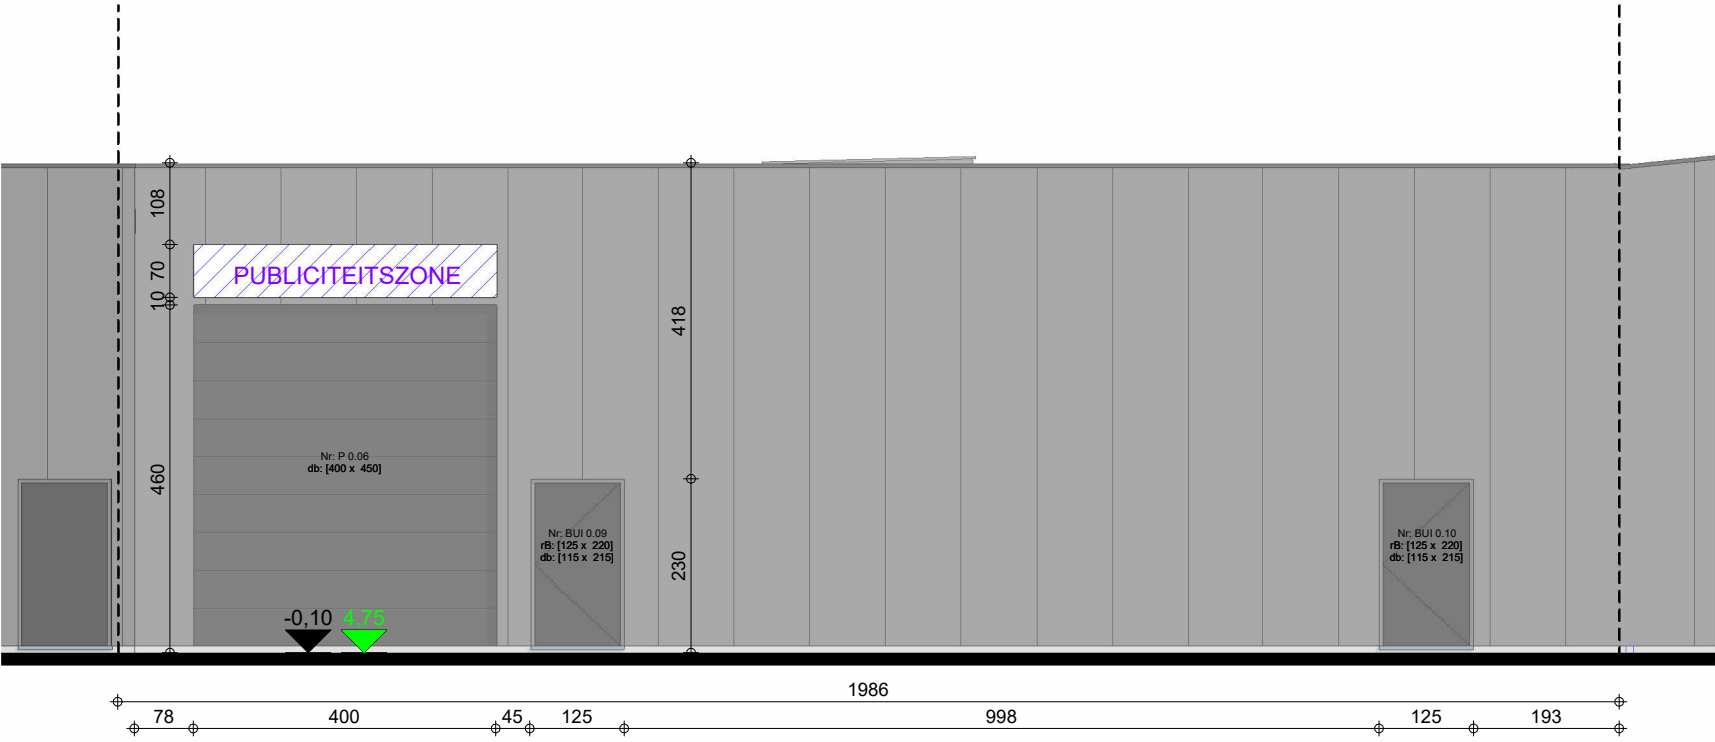

ZUIDGEVEL

1 : 100

- LEGENDE NUTSVOORZIENINGEN
- ▼ aftappunt hemelwater - RW pomp
 - ⊕ stadswater
 - ⊕ wachtbuizen
 - ⊕ hemelwater
 - ⊕ fecaliën
 - ⊕ huishoudelijk

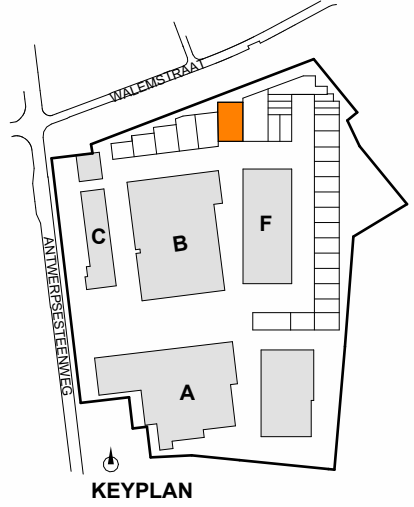

1634/22 MARTAL BEDRIJVENCENTRUM

UNIT 3 D.6		COM/D6/02a
09/07/2025 sP		As indicated
a 03/07/2025 sP wijzigen van naam en nummer		

ARCHITECTENBUREAU WIL-MA BVBA
GENEINDE 221 - 2260 WESTERLO
T: +32 14 26 47 01
info@wilmawastiau.com
W. ALLEN ZIMMERMAN - MARIE WASTIAU

WILMA WASTIAU
WILMA WASTIAU | WE FUNK INDUSTRIAL ARCHITECTURE



DIT PLAN IS EIGENDOM VAN HET ARCHITECTENBUREAU. HET MAG NIET GEKOPIEERD OF AAN DERDEN DOORGEGEVEN WORDEN ZONDER ONZE TOESTEMMING. OPGEGEVEN MATEN ZIJN INDICATIEF.