



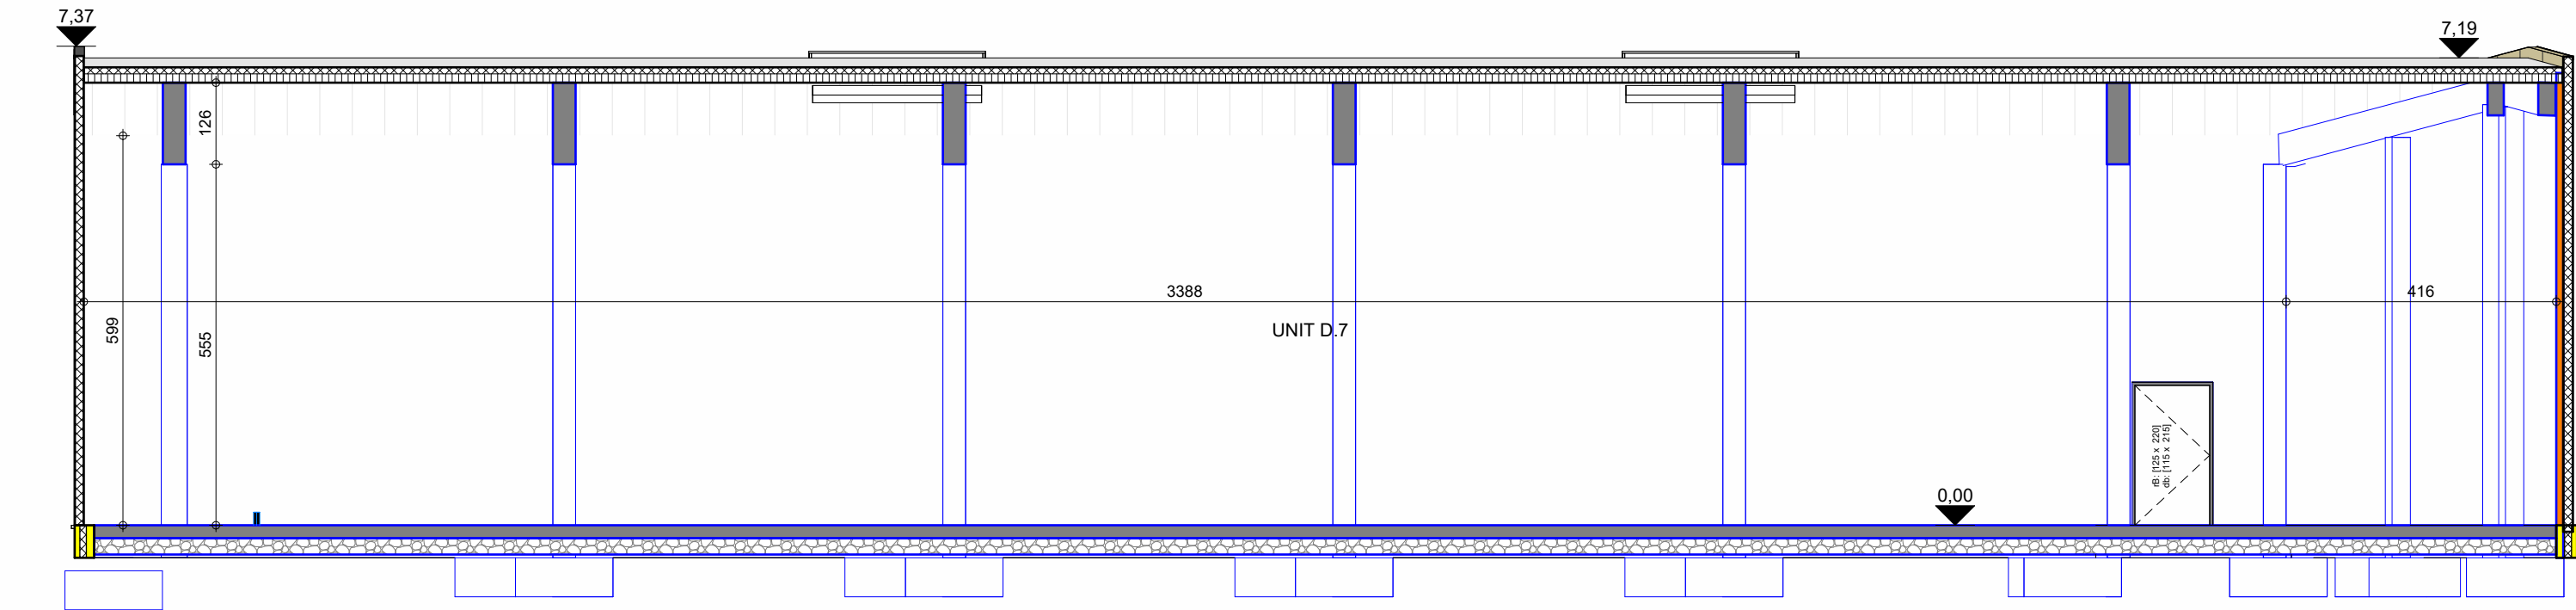

SNEDE

1 : 100

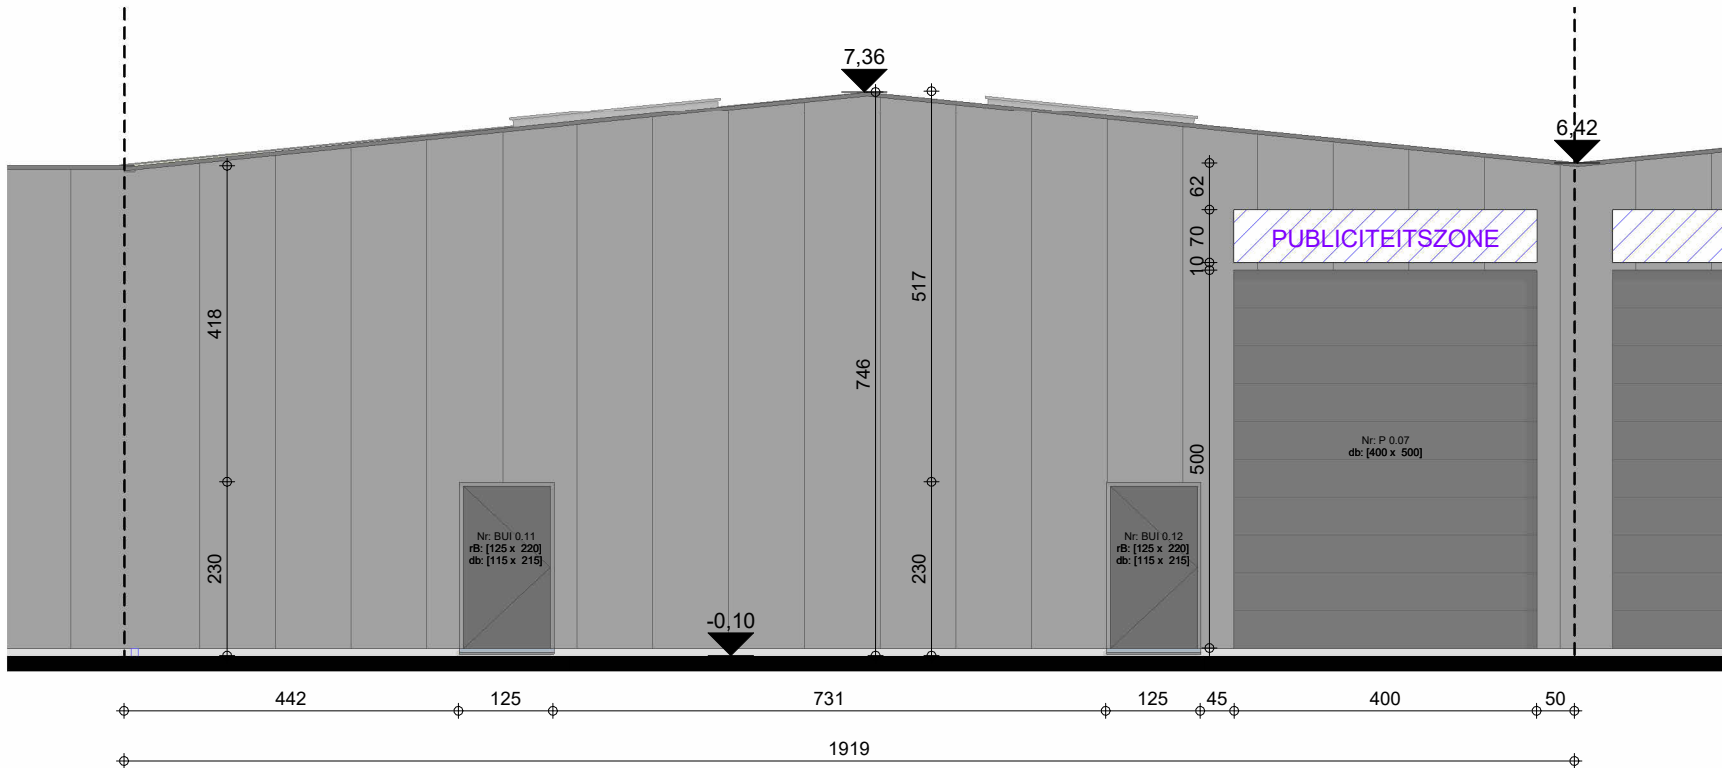

ZUIDGEVEL

1 : 100

1634/22 MARTAL BEDRIJVENCENTRUM

UNIT 3 D.7

09/07/2025 sP
a 03/07/2025 sP wijzigen van naam en nummer


COM/D7/02a

As indicated

ARCHITECTENBUREAU WIL-MA BVBA
GENEINDE 221 - 2260 WESTERLO
T: +32 14 26 47 01
info@wilmawastiau.com
W. ALLEN ZIMMERMAN - MARIE WASTIAU

DIT PLAN IS EIGENDOM VAN HET ARCHITECTENBUREAU. HET MAG NIET GEKOPIEERD OF AAN DERDEN DOORGEGEVEN WORDEN ZONDER ONZE TOESTEMMING. OPGEGEVEN MATEN ZIJN INDICATIEF.

- LEGENDE NUTSVOORZIENINGEN
- aftappunt hemelwater - RW pomp
 - stadswater
 - wachtbuizen
 - hemelwater
 - fecaliën
 - huishoudelijk

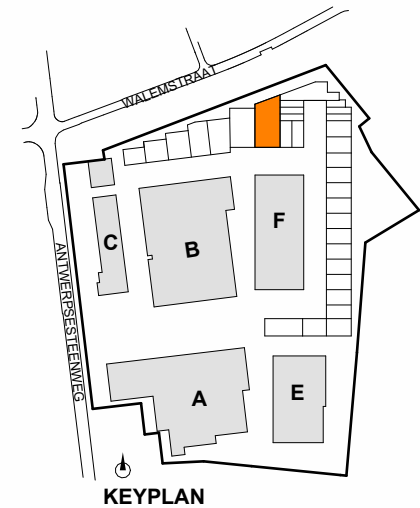

WILMA WASTIAU
WILMA WASTIAU | WE FUNK INDUSTRIAL ARCHITECTURE

