



LEGENDE NUTSVOORZIENINGEN

- aftappunt hemelwater - RW pomp
- ◆ stadswater
- ◆ wachtbuizen
- ◆ hemelwater
- ◆ fecaliën
- ◆ huishoudelijk

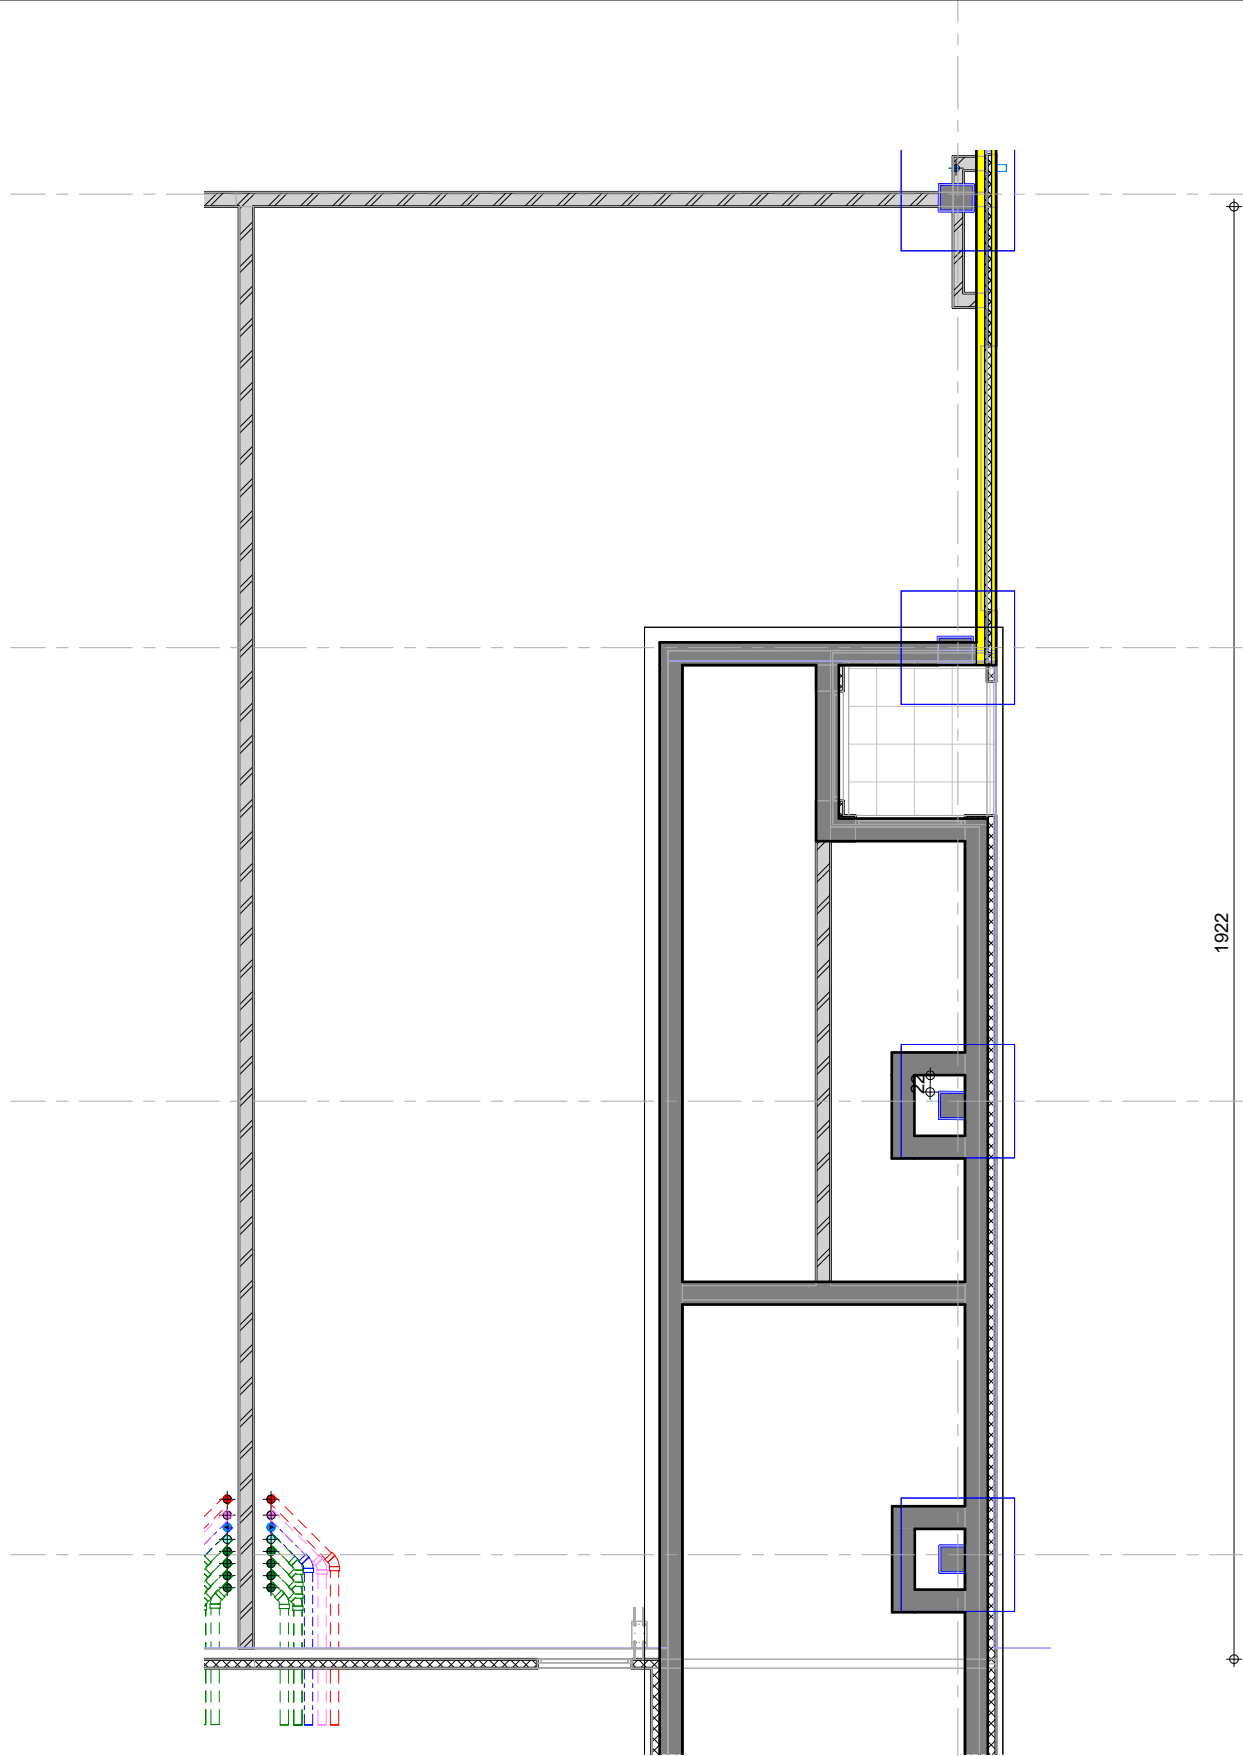


FUNDERING-RIOLERING

1 : 100

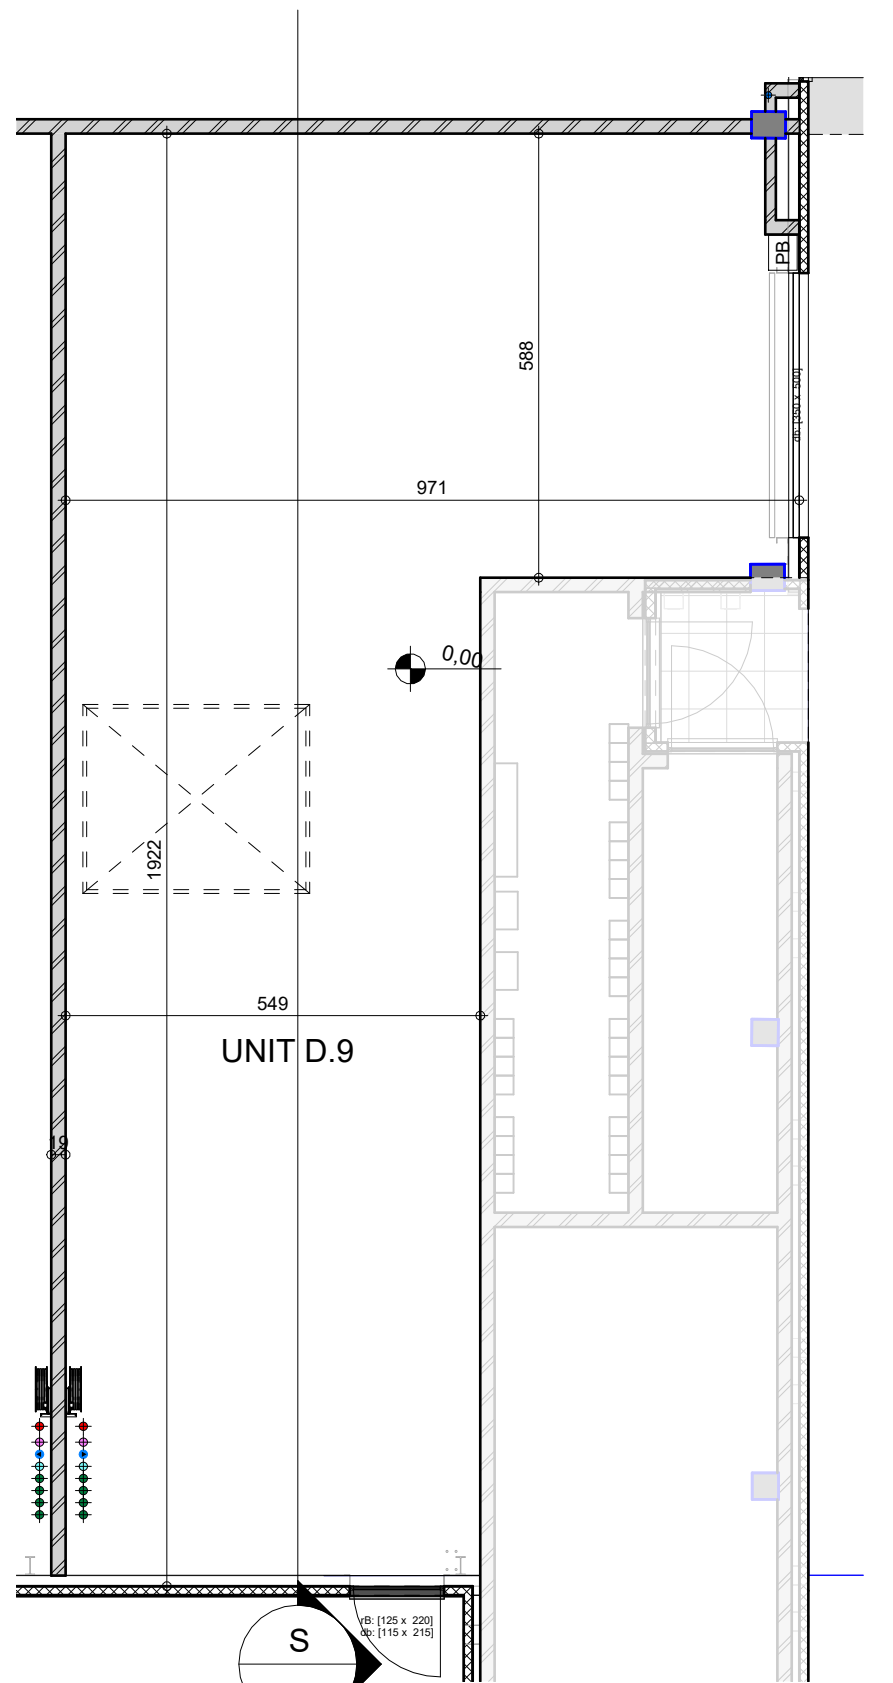

GELIJKVLOERS

1 : 100

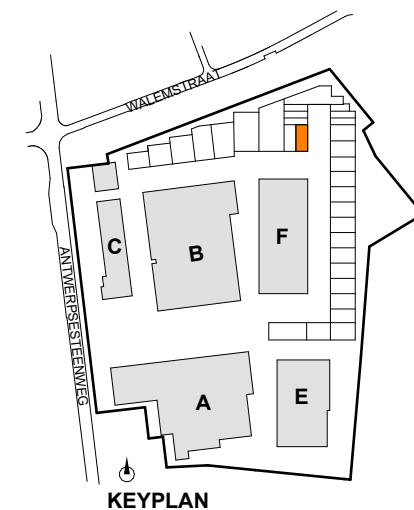

1634/22 MARTAL BEDRIJVENCENTRUM

UNIT 3 D.9

09/07/2025 sP

a 06/03/2026 wijzigingen ifv uitvoeringsmodel aannemer

COM/D9/01a

As indicated

ARCHITECTENBUREAU WIL-MA BVBA  
GENEINDE 221 - 2260 WESTERLO  
T: +32 14 26 47 01  
info@wilmawastiau.com  
W. ALLEN ZIMMERMAN - MARIE WASTIAU

DIT PLAN IS EIGENDOM VAN HET ARCHITECTENBUREAU. HET MAG NIET GEKOPIEERD OF AAN DERDEN DOORGEGEVEN WORDEN ZONDER ONZE TOESTEMMING. OPGEGEVEN MATEN ZIJN INDICATIEF.

WILMA WASTIAU  
WILMA WASTIAU | WE FUNK INDUSTRIAL ARCHITECTURE

Martal  
BEDRIJVENCENTRUM