

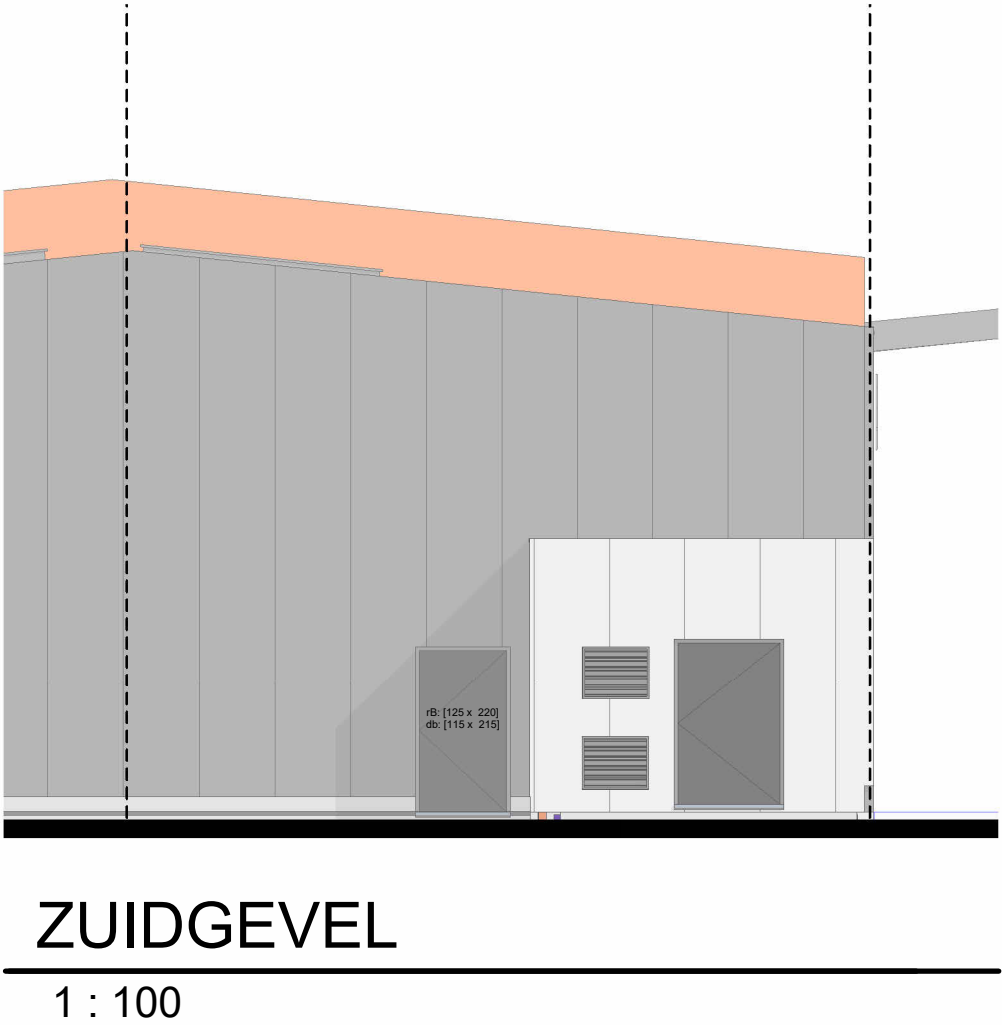


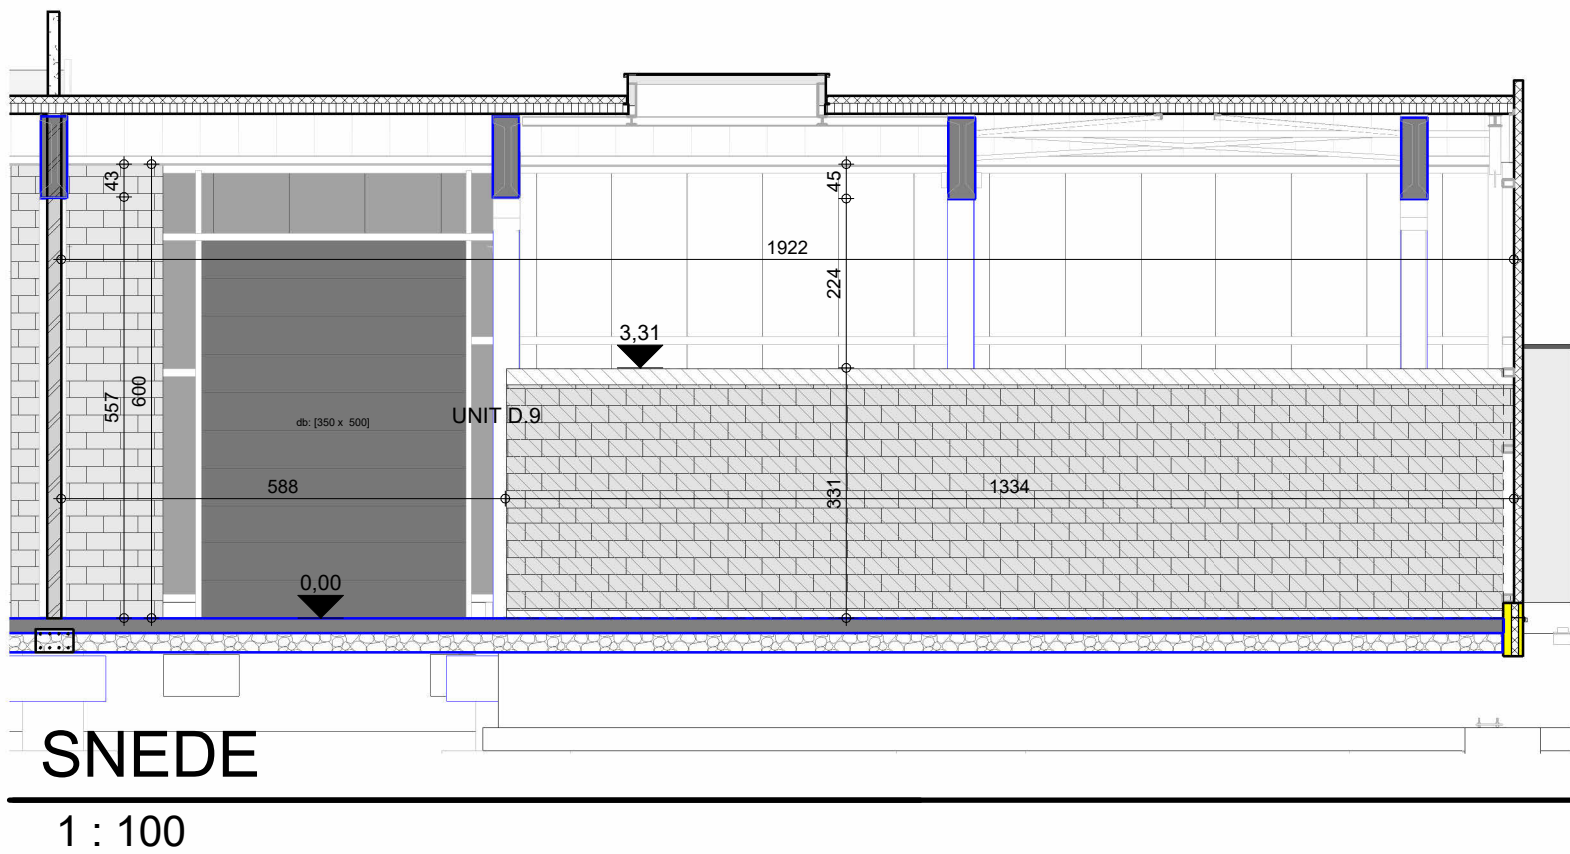

- LEGENDE NUTSVOORZIENINGEN
- aftappunt hemelwater - RW pomp
 - ✦ stadswater
 - ✦ wachtbuizen
 - ✦ hemelwater
 - ✦ fecaliën
 - ✦ huishoudelijk

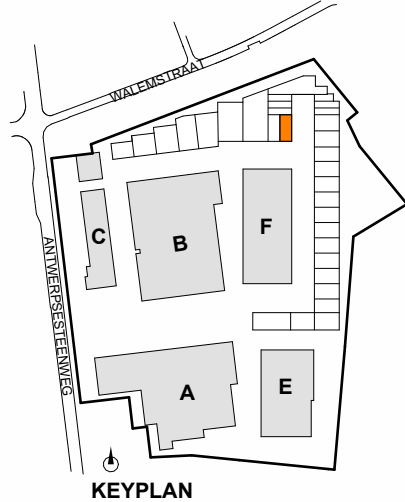

1634/22 MARTAL BEDRIJVENCENTRUM

UNIT 3 D.9

COM/D9/02a

09/07/2025 sP

As indicated

a 06/03/2026 wijzigingen ifv uitvoeringsmodel aannemer

ARCHITECTENBUREAU WIL-MA BVBA
GENEINDE 221 - 2260 WESTERLO
T: +32 14 26 47 01
info@wilmawastiau.com
W. ALLEN ZIMMERMAN - MARIE WASTIAU

WILMA WASTIAU
WILMA WASTIAU | WE FUNK INDUSTRIAL ARCHITECTURE



DIT PLAN IS EIGENDOM VAN HET ARCHITECTENBUREAU. HET MAG NIET GEKOPIEERD OF AAN DERDEN DOORGEGEVEN WORDEN ZONDER ONZE TOESTEMMING. OPGEGEVEN MATEN ZIJN INDICATIEF.