

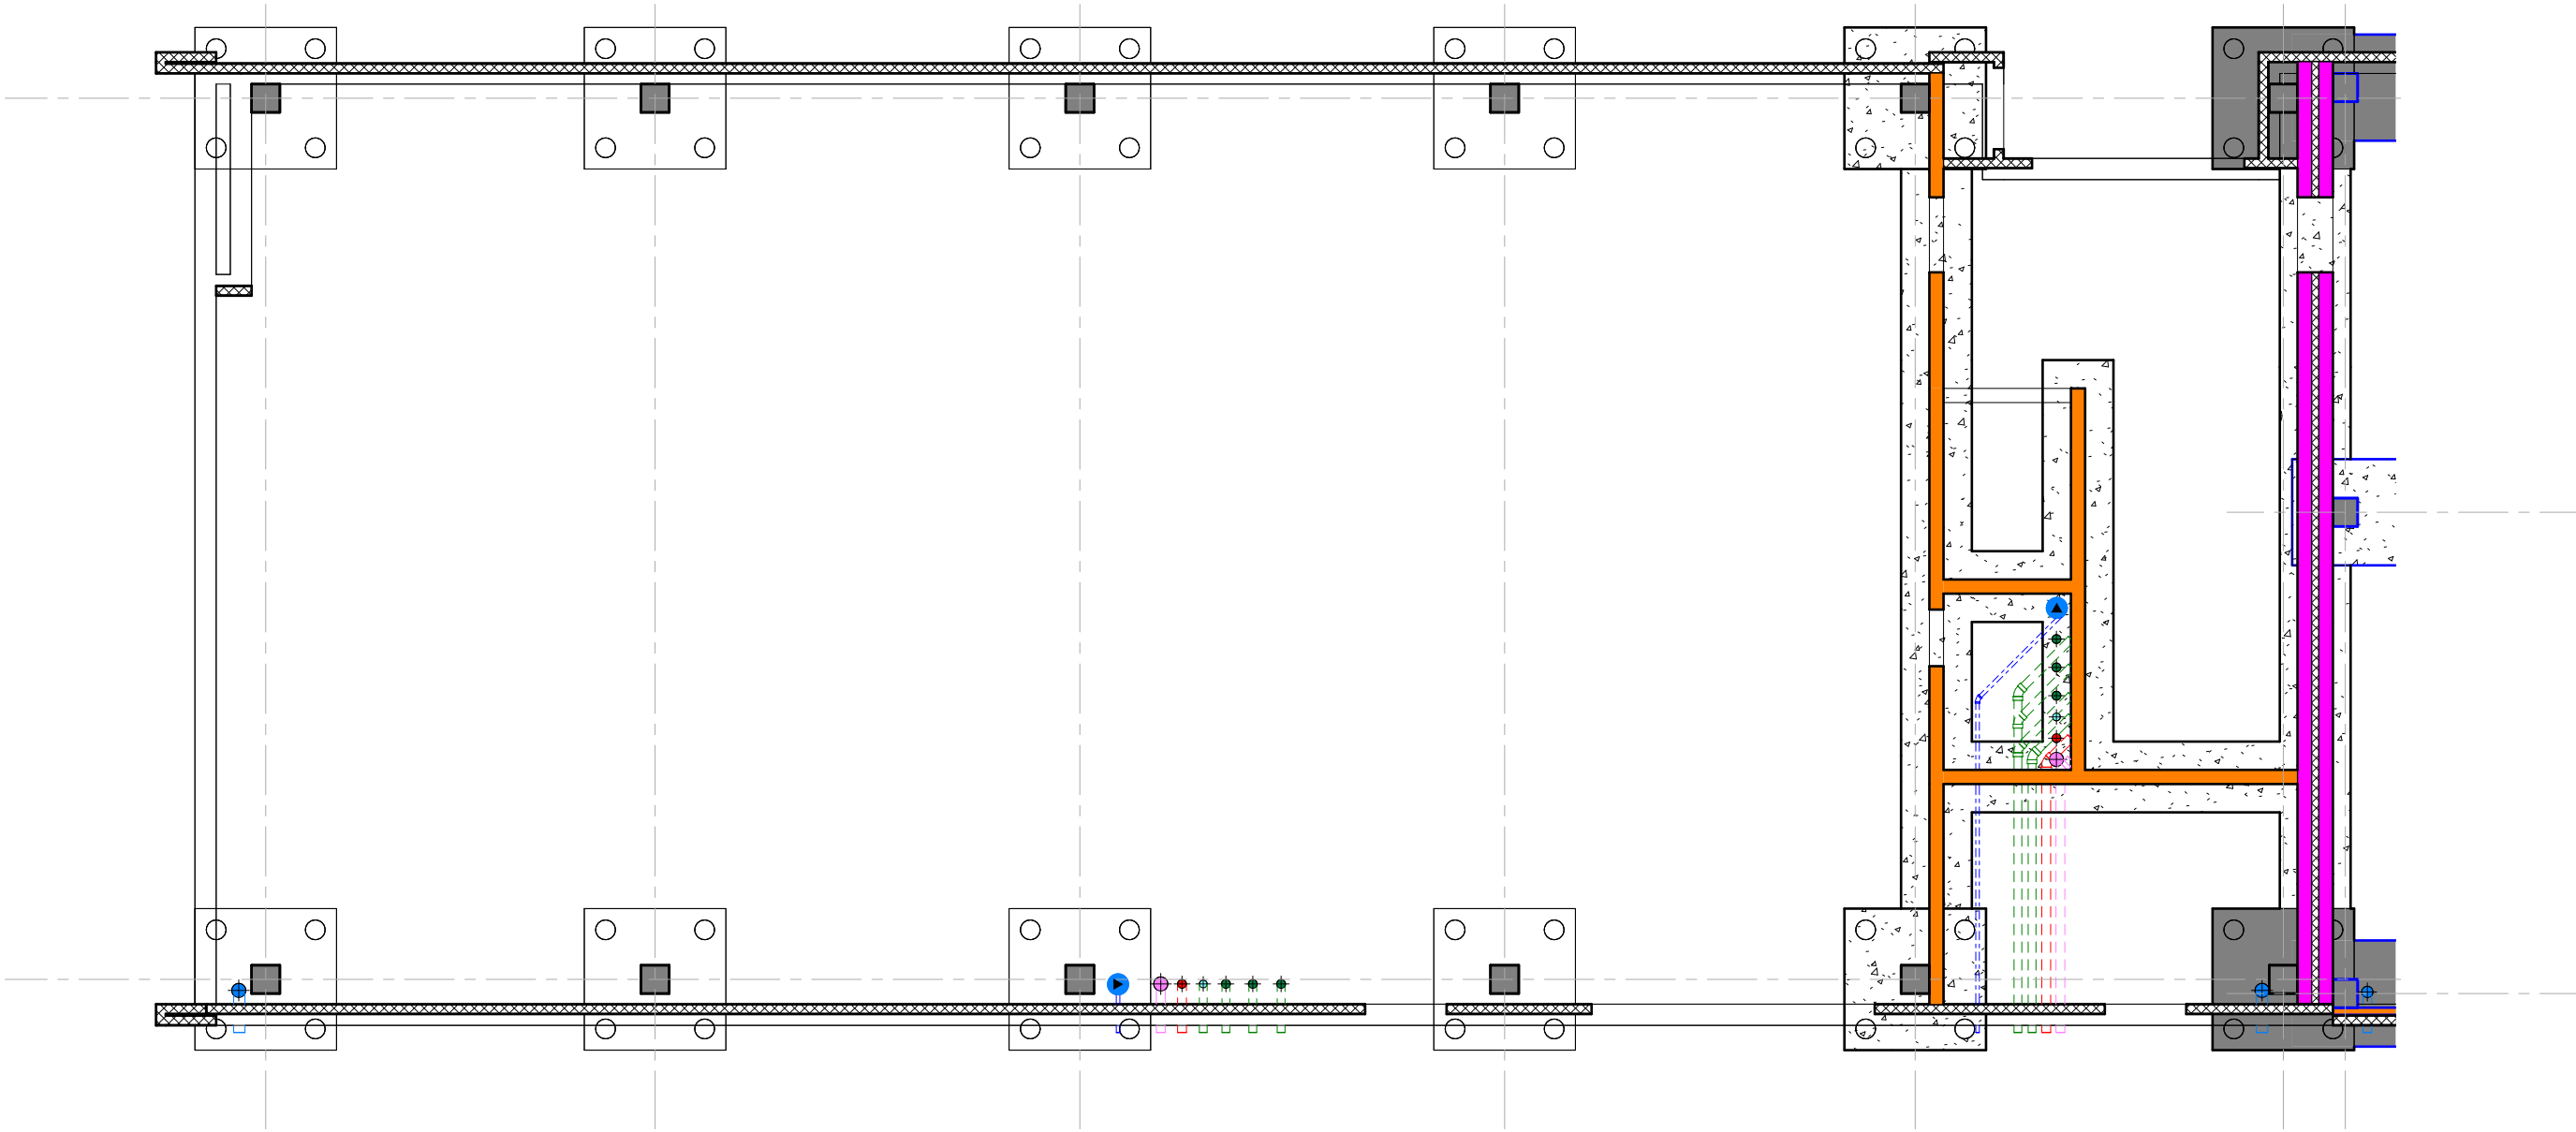


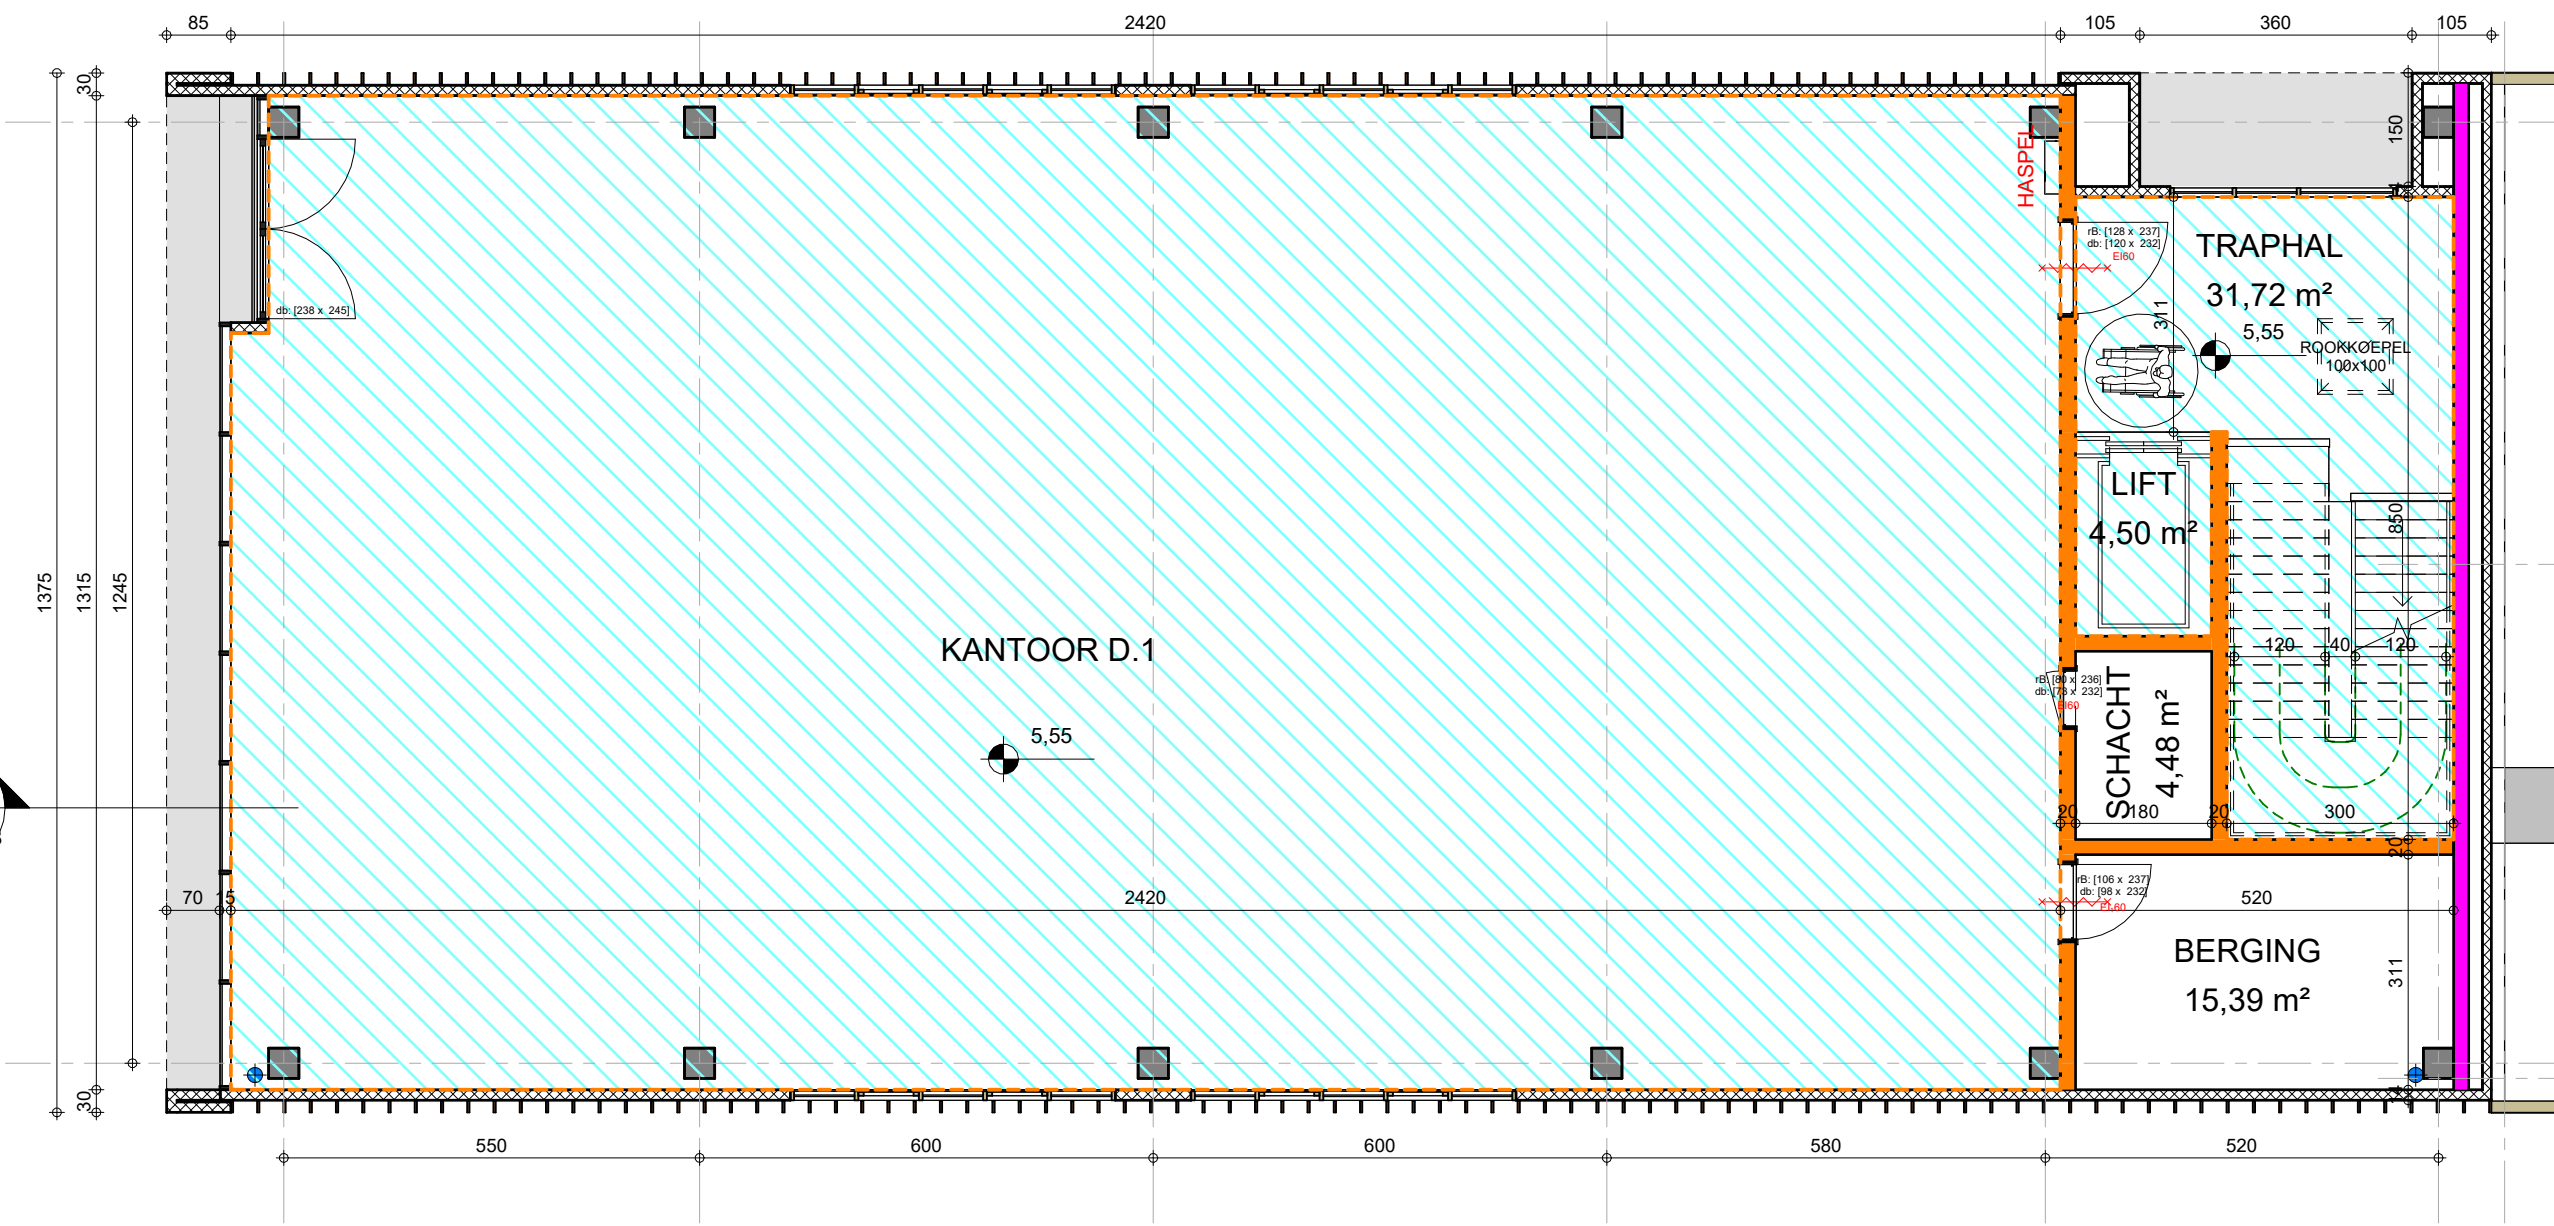

FUNDERING-RIOLERING

1 : 100


maatvoering in cm
hoogtepielen in m

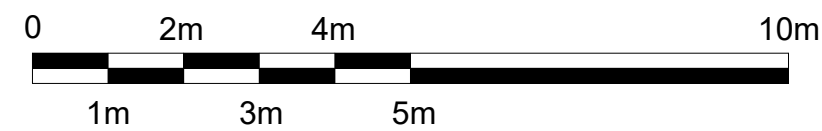

VERDIEPING 1

1 : 100

maatvoering in cm
hoogtepielen in m

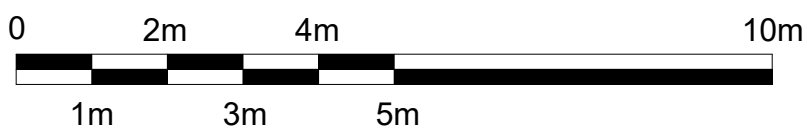

LEGENDE NUTSVOORZIENINGEN

- aftappunt hemelwater - RW pomp
- stadswater
- wachtbuizen
- hemelwater
- fecaliën
- huishoudelijk

