


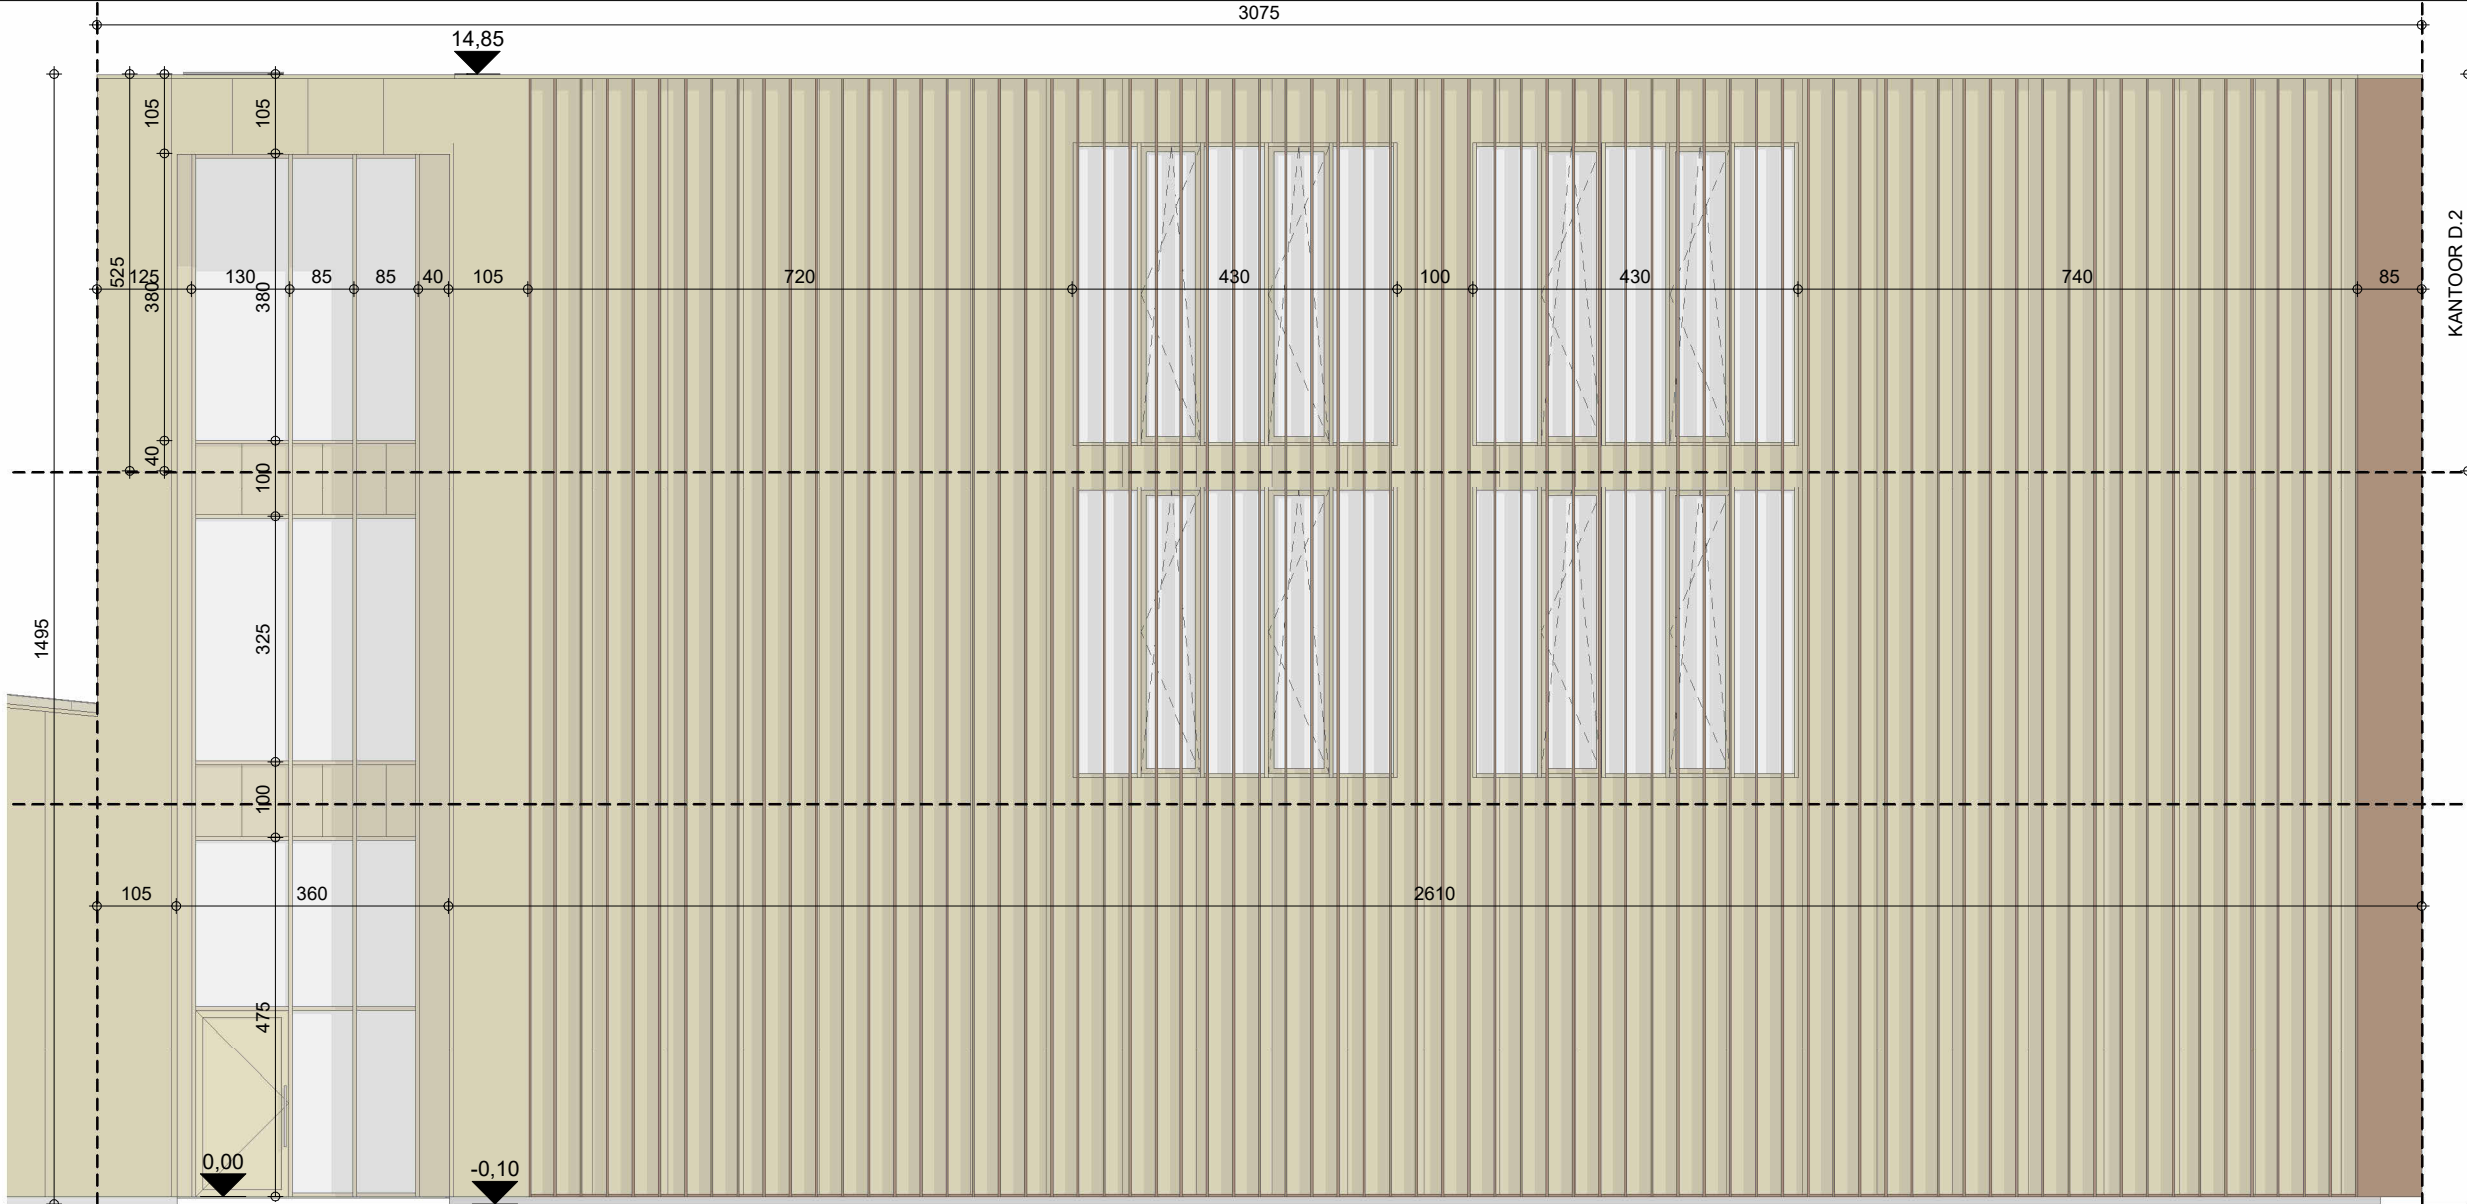


NOORDGEVEL

1 : 100
maatvoering in cm
hoogtepeilen in m




ZUIDGEVEL

1 : 100
maatvoering in cm
hoogtepeilen in m

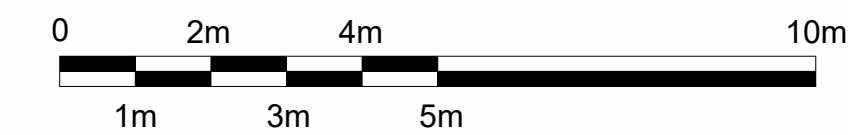

LEGENDE NUTSVOORZIENINGEN

- aftappunt hemelwater - RW pomp
- stadswater
- wachtbuizen
- hemelwater
- fecaliën
- huishoudelijk

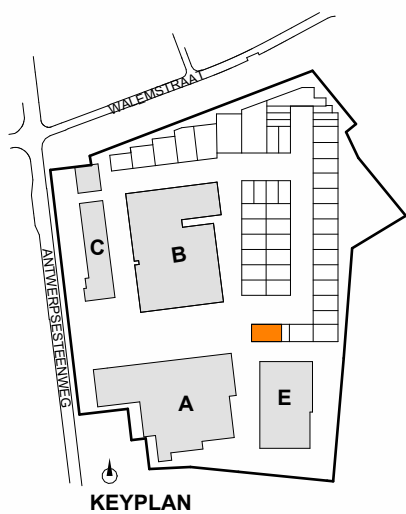


1634/22 MARTAL BEDRIJFVENCENTRUM

UNIT KANTOOR D.2

15/11/2024 IV


COM/Dkantoor2/b

As indicated

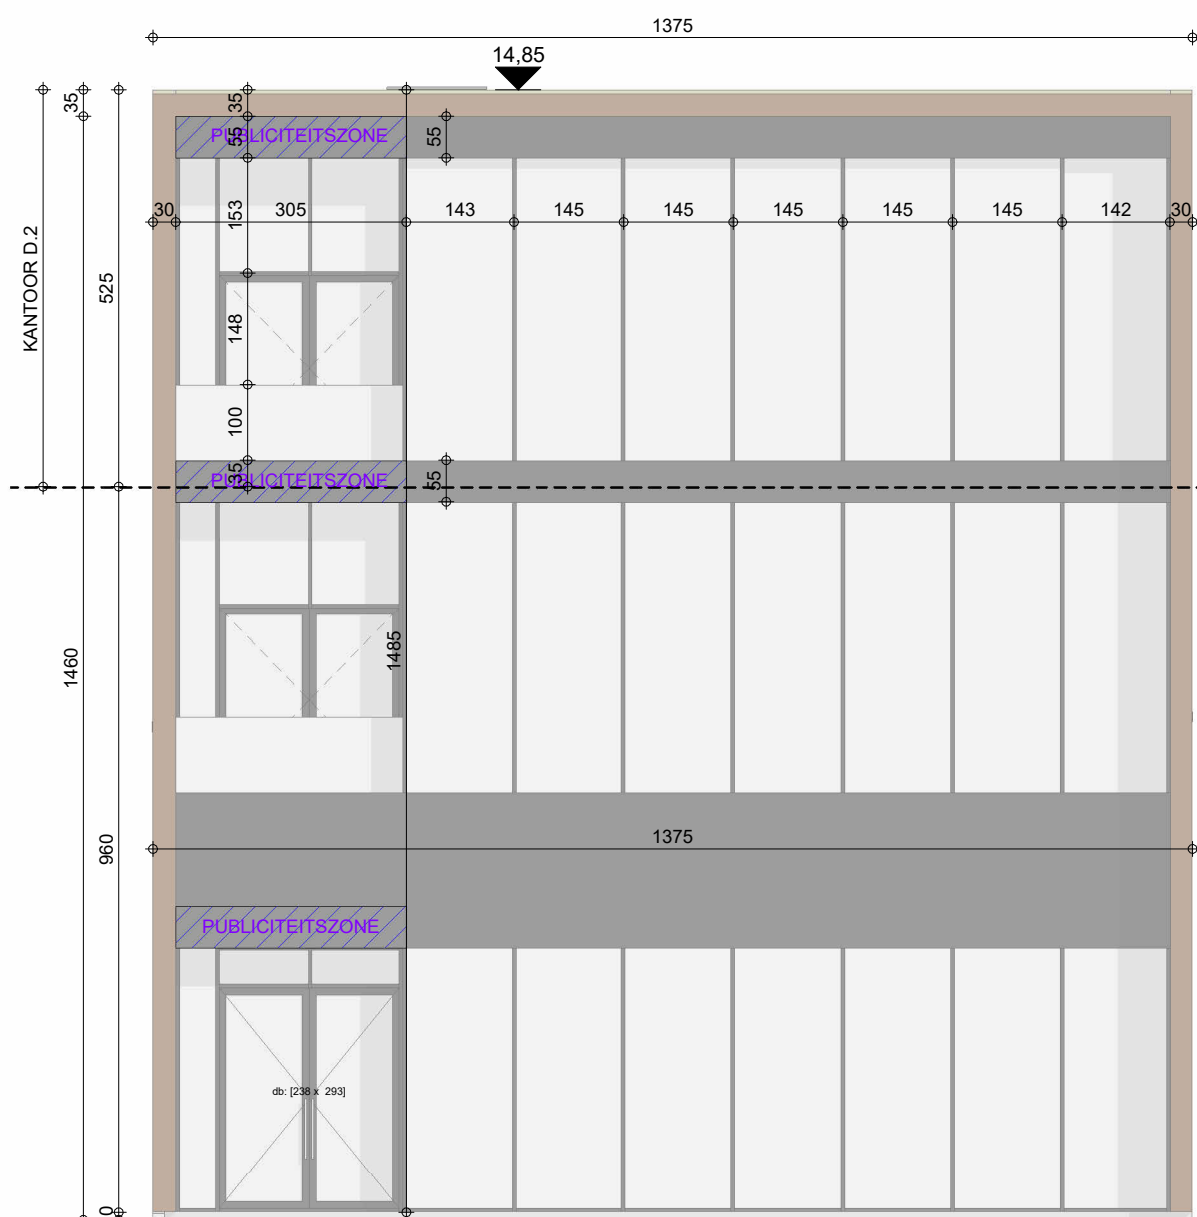

WESTGEVEL

1 : 100
maatvoering in cm
hoogtepeilen in m

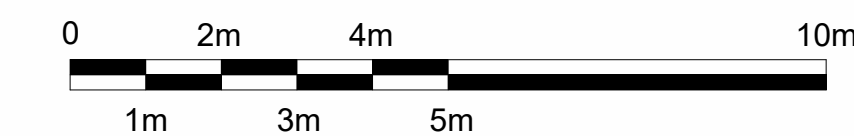

ARCHITECTENBUREAU WIL-MA BVBA
GENEINDE 221 - 2260 WESTERLO
T: +32 14 26 47 01
info@wilmawastiau.com
W. ALLEN ZIMMERMAN - MARIE WASTIAU

WILMA WASTIAU | WE FUNK INDUSTRIAL ARCHITECTURE



DIT PLAN IS EIGENDOM VAN HET ARCHITECTENBUREAU. HET MAG NIET GEKOPIEERD OF AAN DERDEN DOORGEGEVEN WORDEN ZONDER ONZE TOESTEMMING. OPGEGEVEN MATEN ZIJN INDICATIEF.