

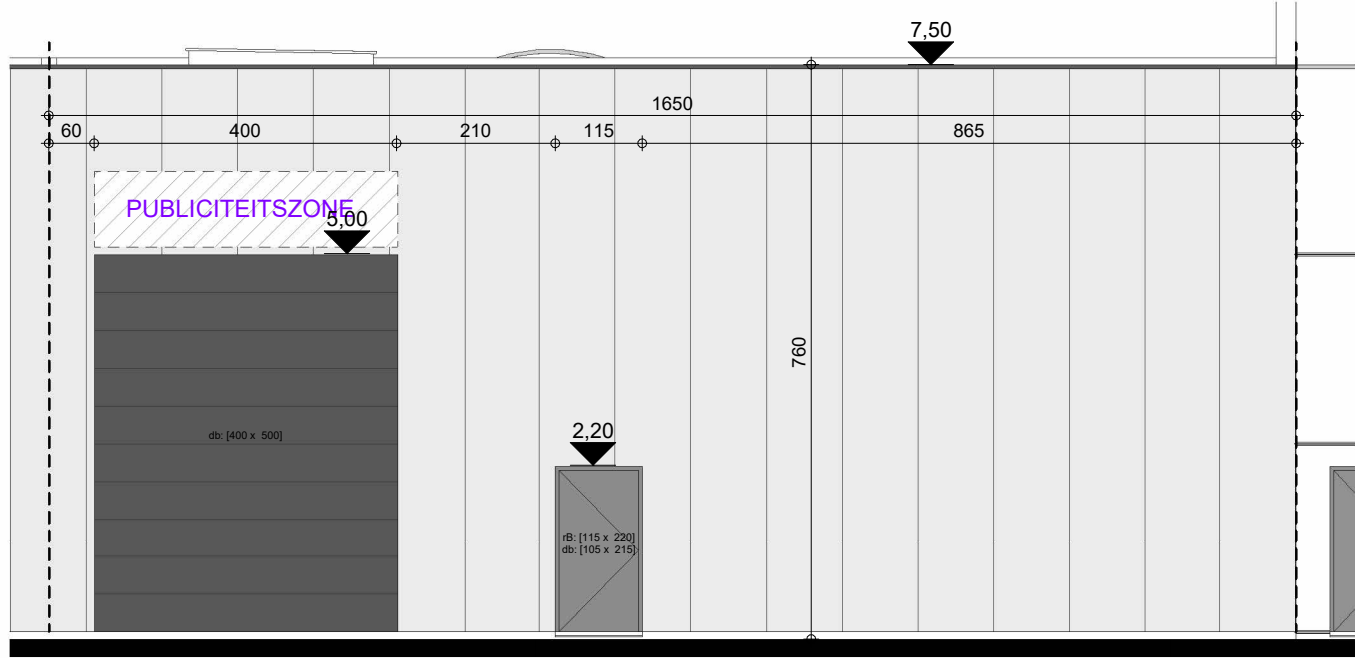


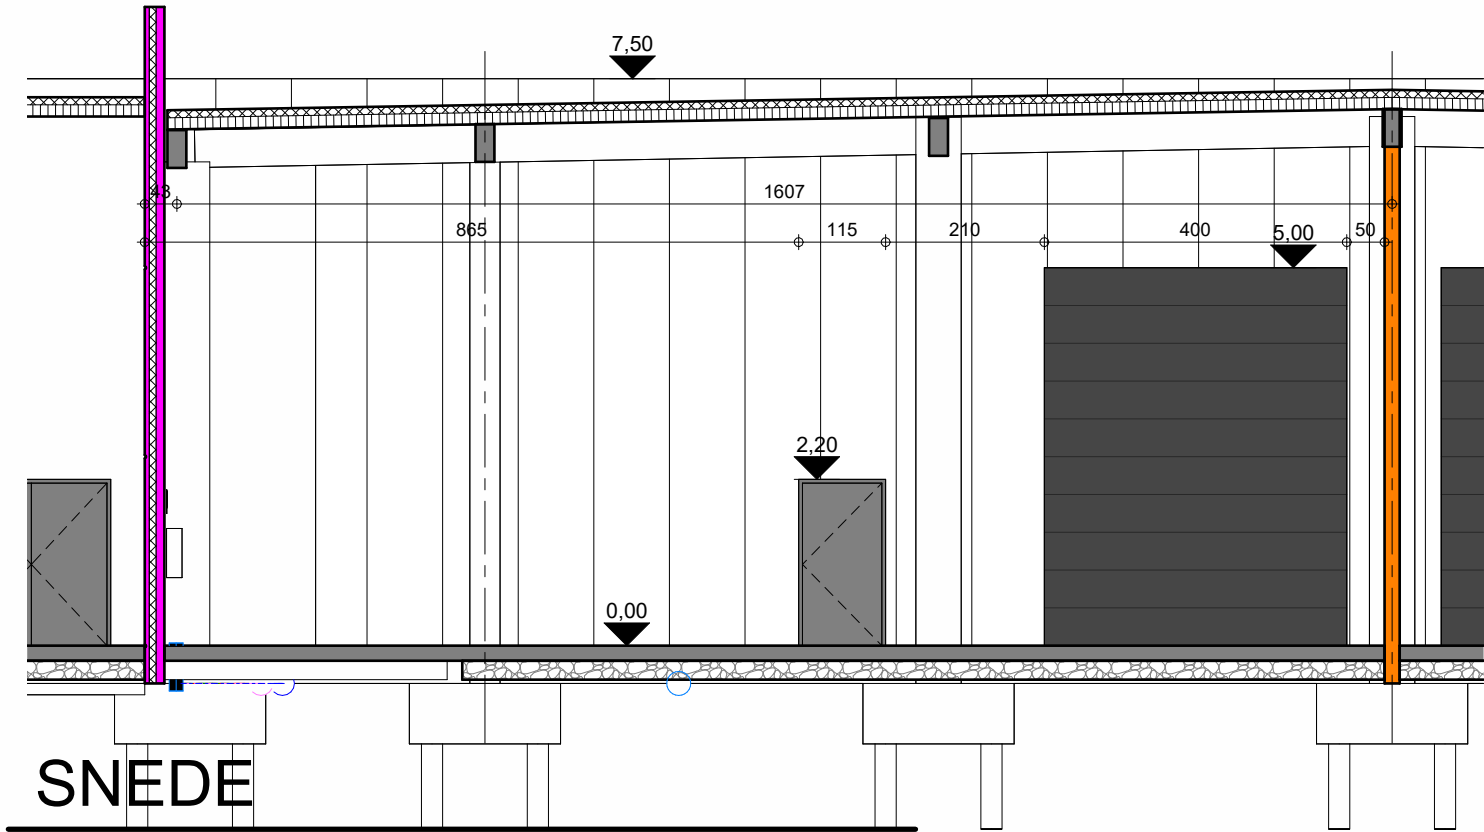

WESTGEVEL

1 : 100


maatvoering in cm
hoogtepeilen in m

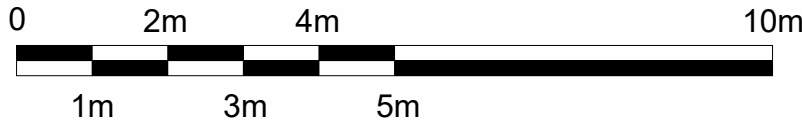

SNEDE

1 : 100

maatvoering in cm
hoogtepeilen in m

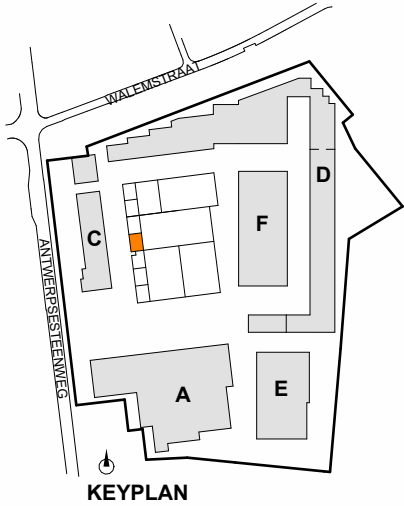

KEYPLAN

1634/22 MARTAL BEDRIJVENCENTRUM

UNIT 3 B.4

COM/B.4/02

25/09/2025 IV

As indicated

ARCHITECTENBUREAU WIL-MA BVBA
GENEINDE 221 - 2260 WESTERLO
T: +32 14 26 47 01
info@wilmawastiau.com
W. ALLEN ZIMMERMAN - MARIE WASTIAU

WILMA WASTIAU
WILMA WASTIAU | WE FUNK INDUSTRIAL ARCHITECTURE



DIT PLAN IS EIGENDOM VAN HET ARCHITECTENBUREAU. HET MAG NIET GEKOPIEERD OF AAN DERDEN DOORGEGEVEN WORDEN ZONDER ONZE TOESTEMMING. OPGEGEVEN MATEN ZIJN INDICATIEF.